

nr. 108-114

rechterbuur nr. 116
perceel 2578B

7.44 Lange Violettestraat


AA

perceel 2579F

linkerbuur nr. 128
perceel 2582H

nr. 130

7.49

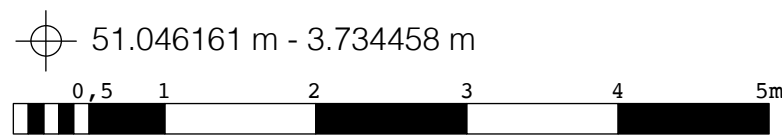

Nieuwe toestand

Verdiep 2
schaal : 1/100