

linkerbuur nr. 128
perceel 2582H


nr. 120
perceel 2579E

rechterbuur nr. 116
perceel 2578B

vermoedelijke noklijn

perceelsgrens

perceelsgrens

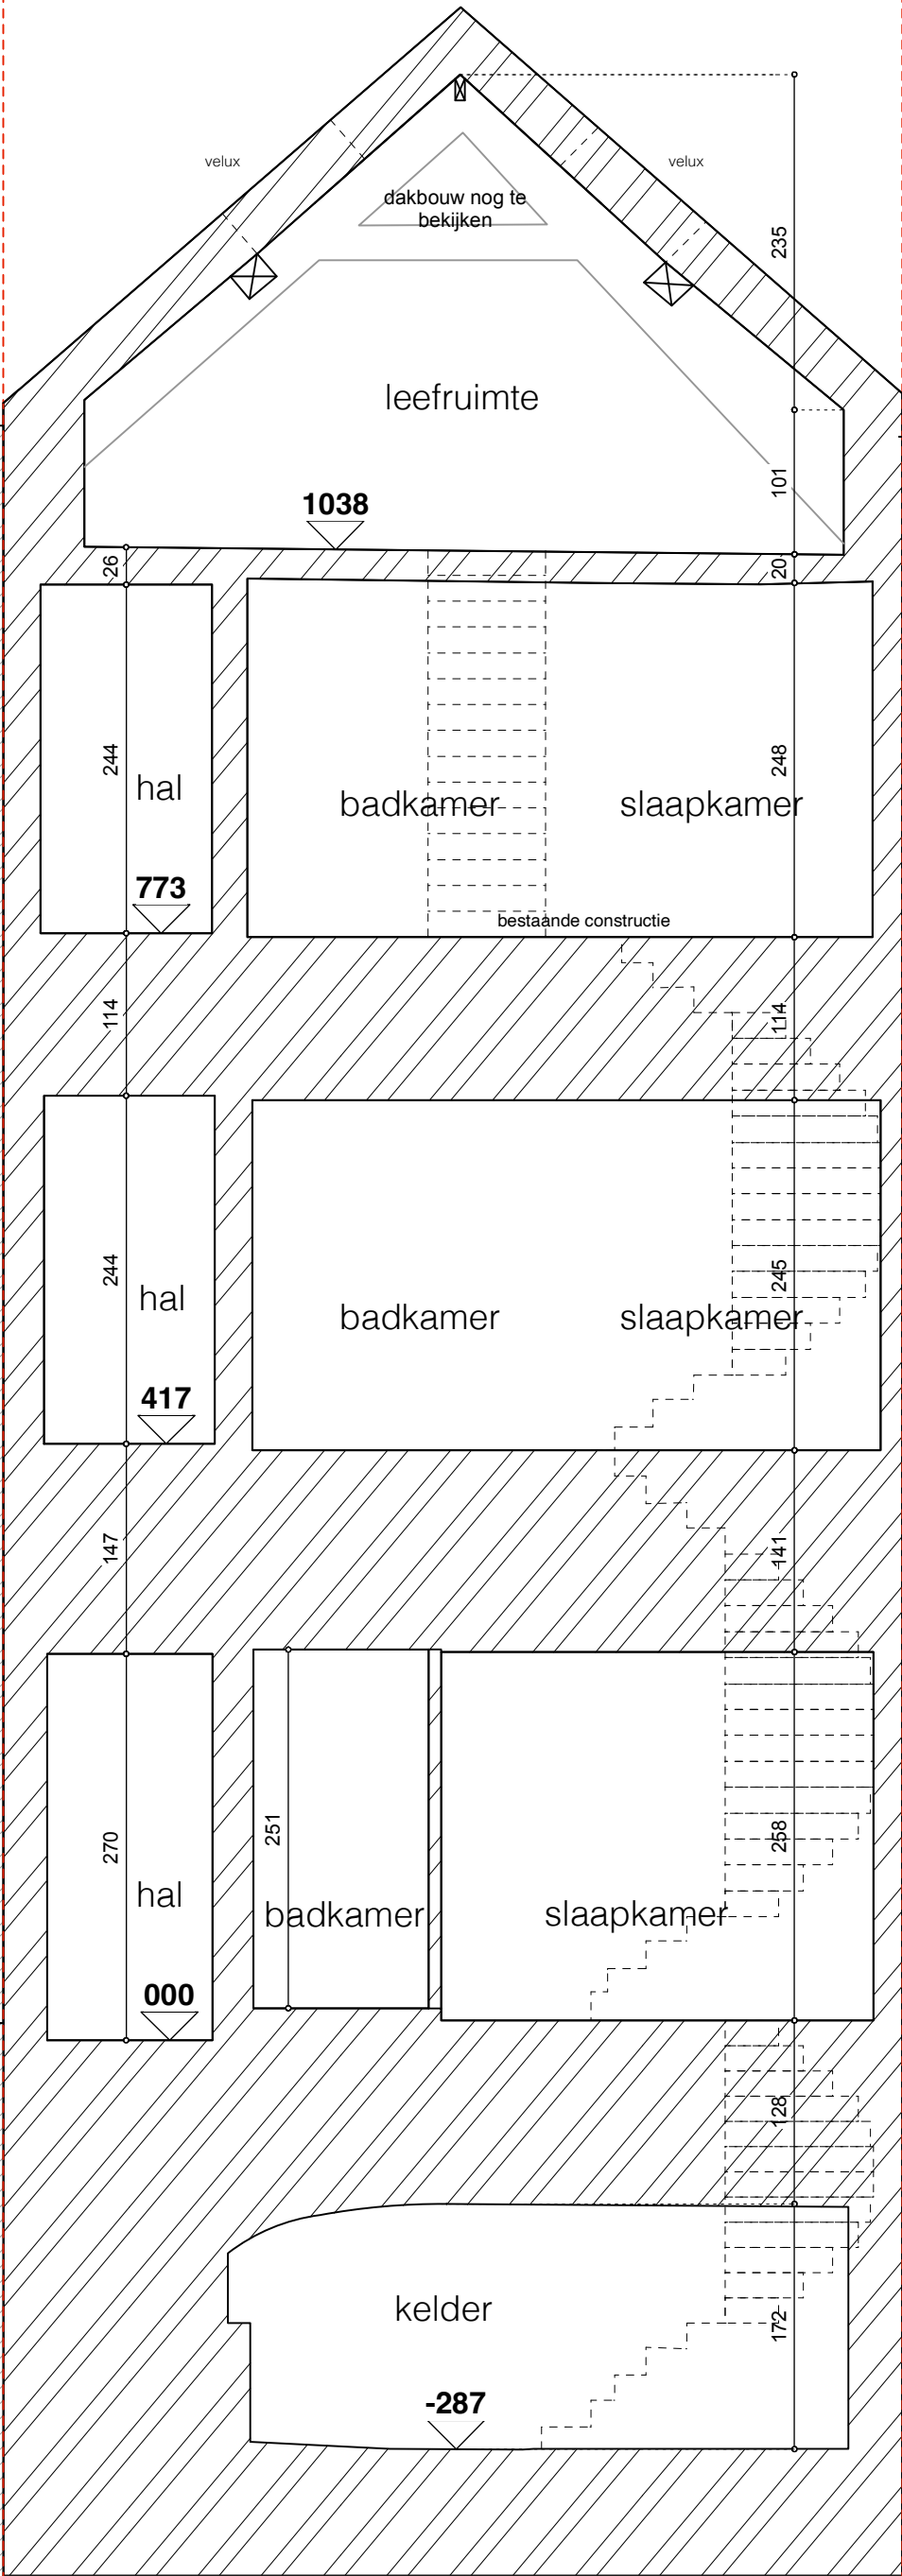

51.046161 m - 3.734458 m



Bestaande toestand

Doorsnede B'B'

schaal : 1/100