

linkerbuur nr. 128
perceel 2582H



vermoedelijke noklijn

nr. 120
perceel 2579E

rechterbuur nr. 116
perceel 2578B

perceelsgrens

perceelsgrens

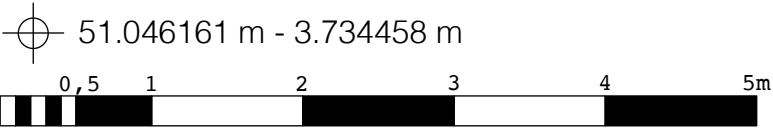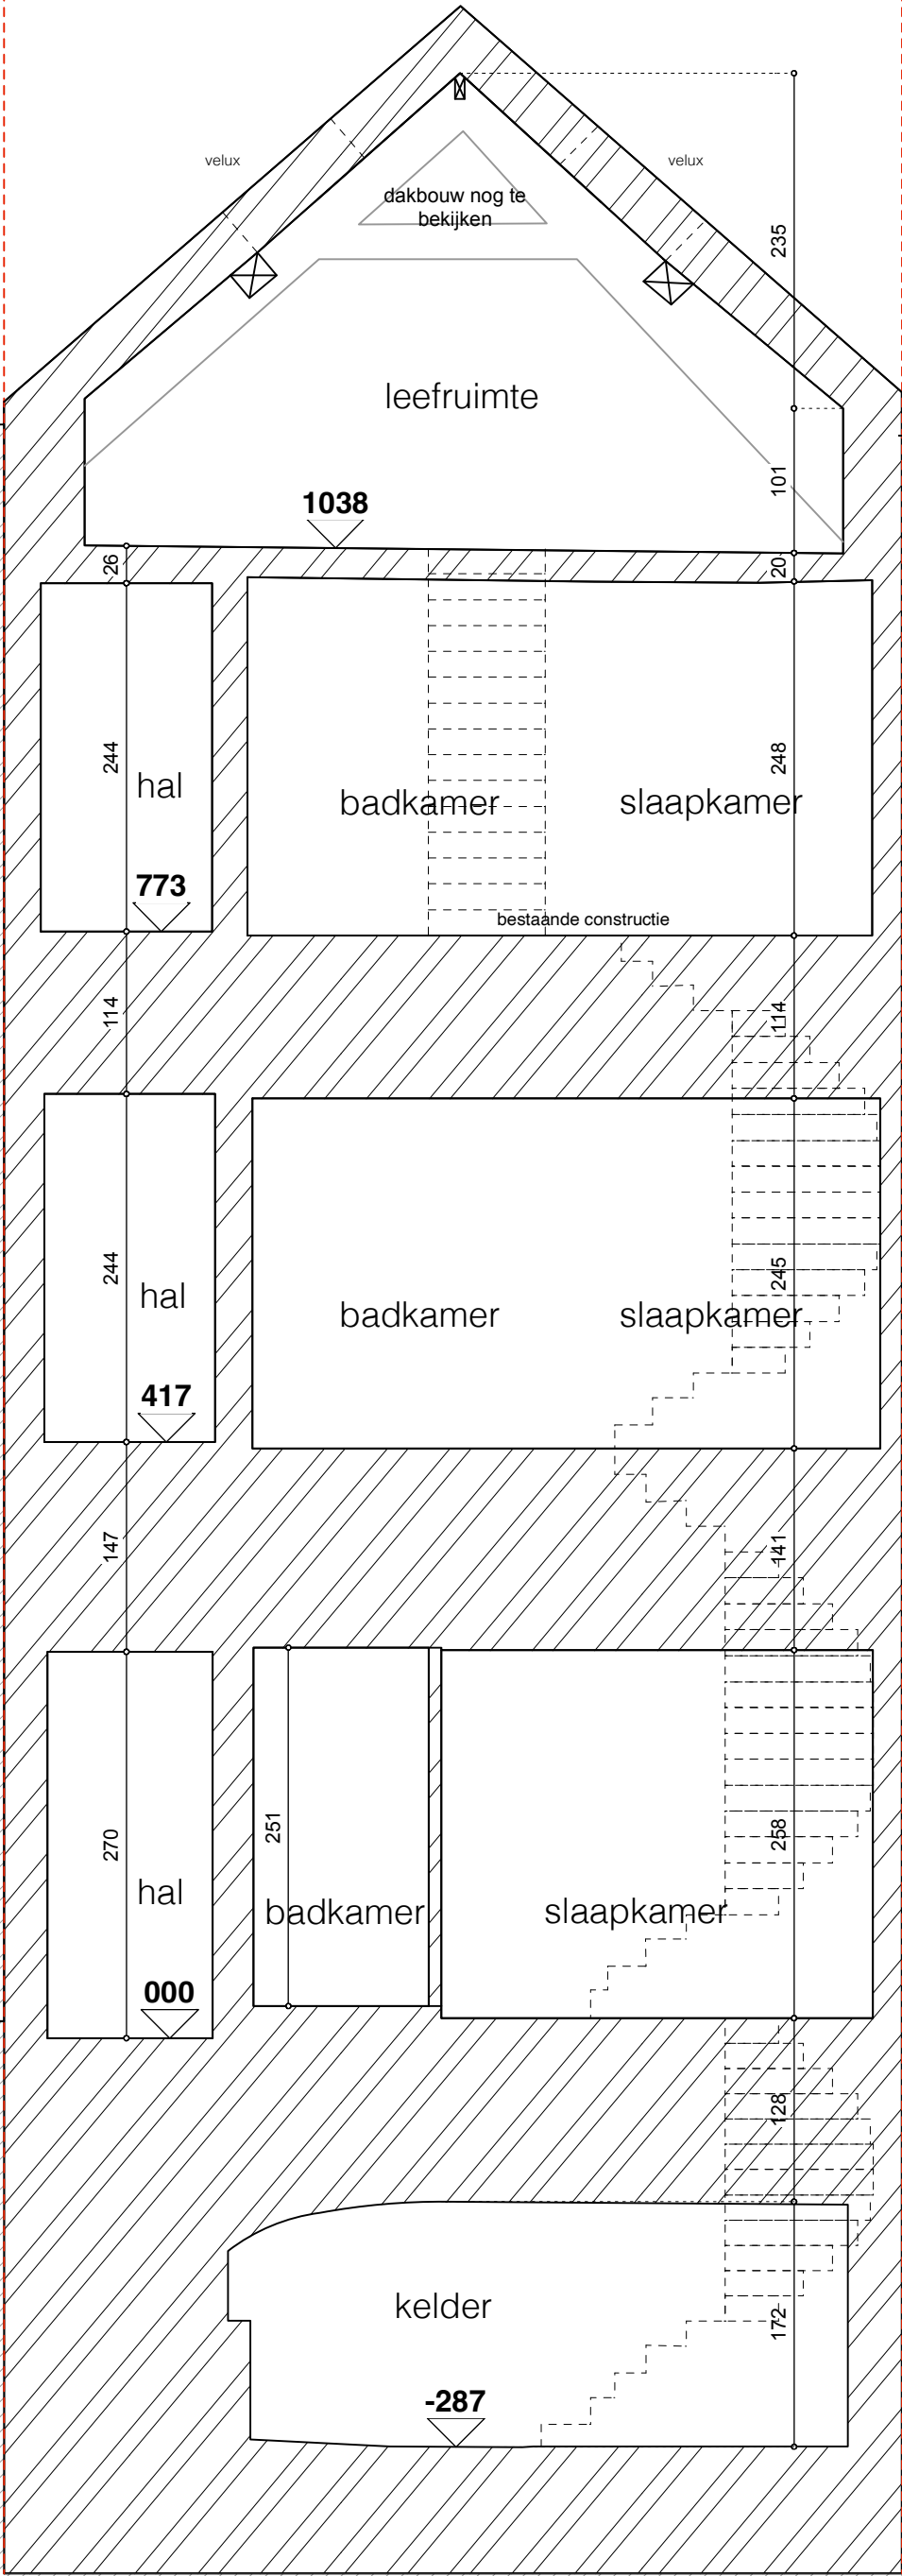

Bestaande toestand

Terreinprofiel ter
hoogte van B'B'

schaal : 1/100