


Verdieping +1
Nieuwe toestand
Schaal 1/50

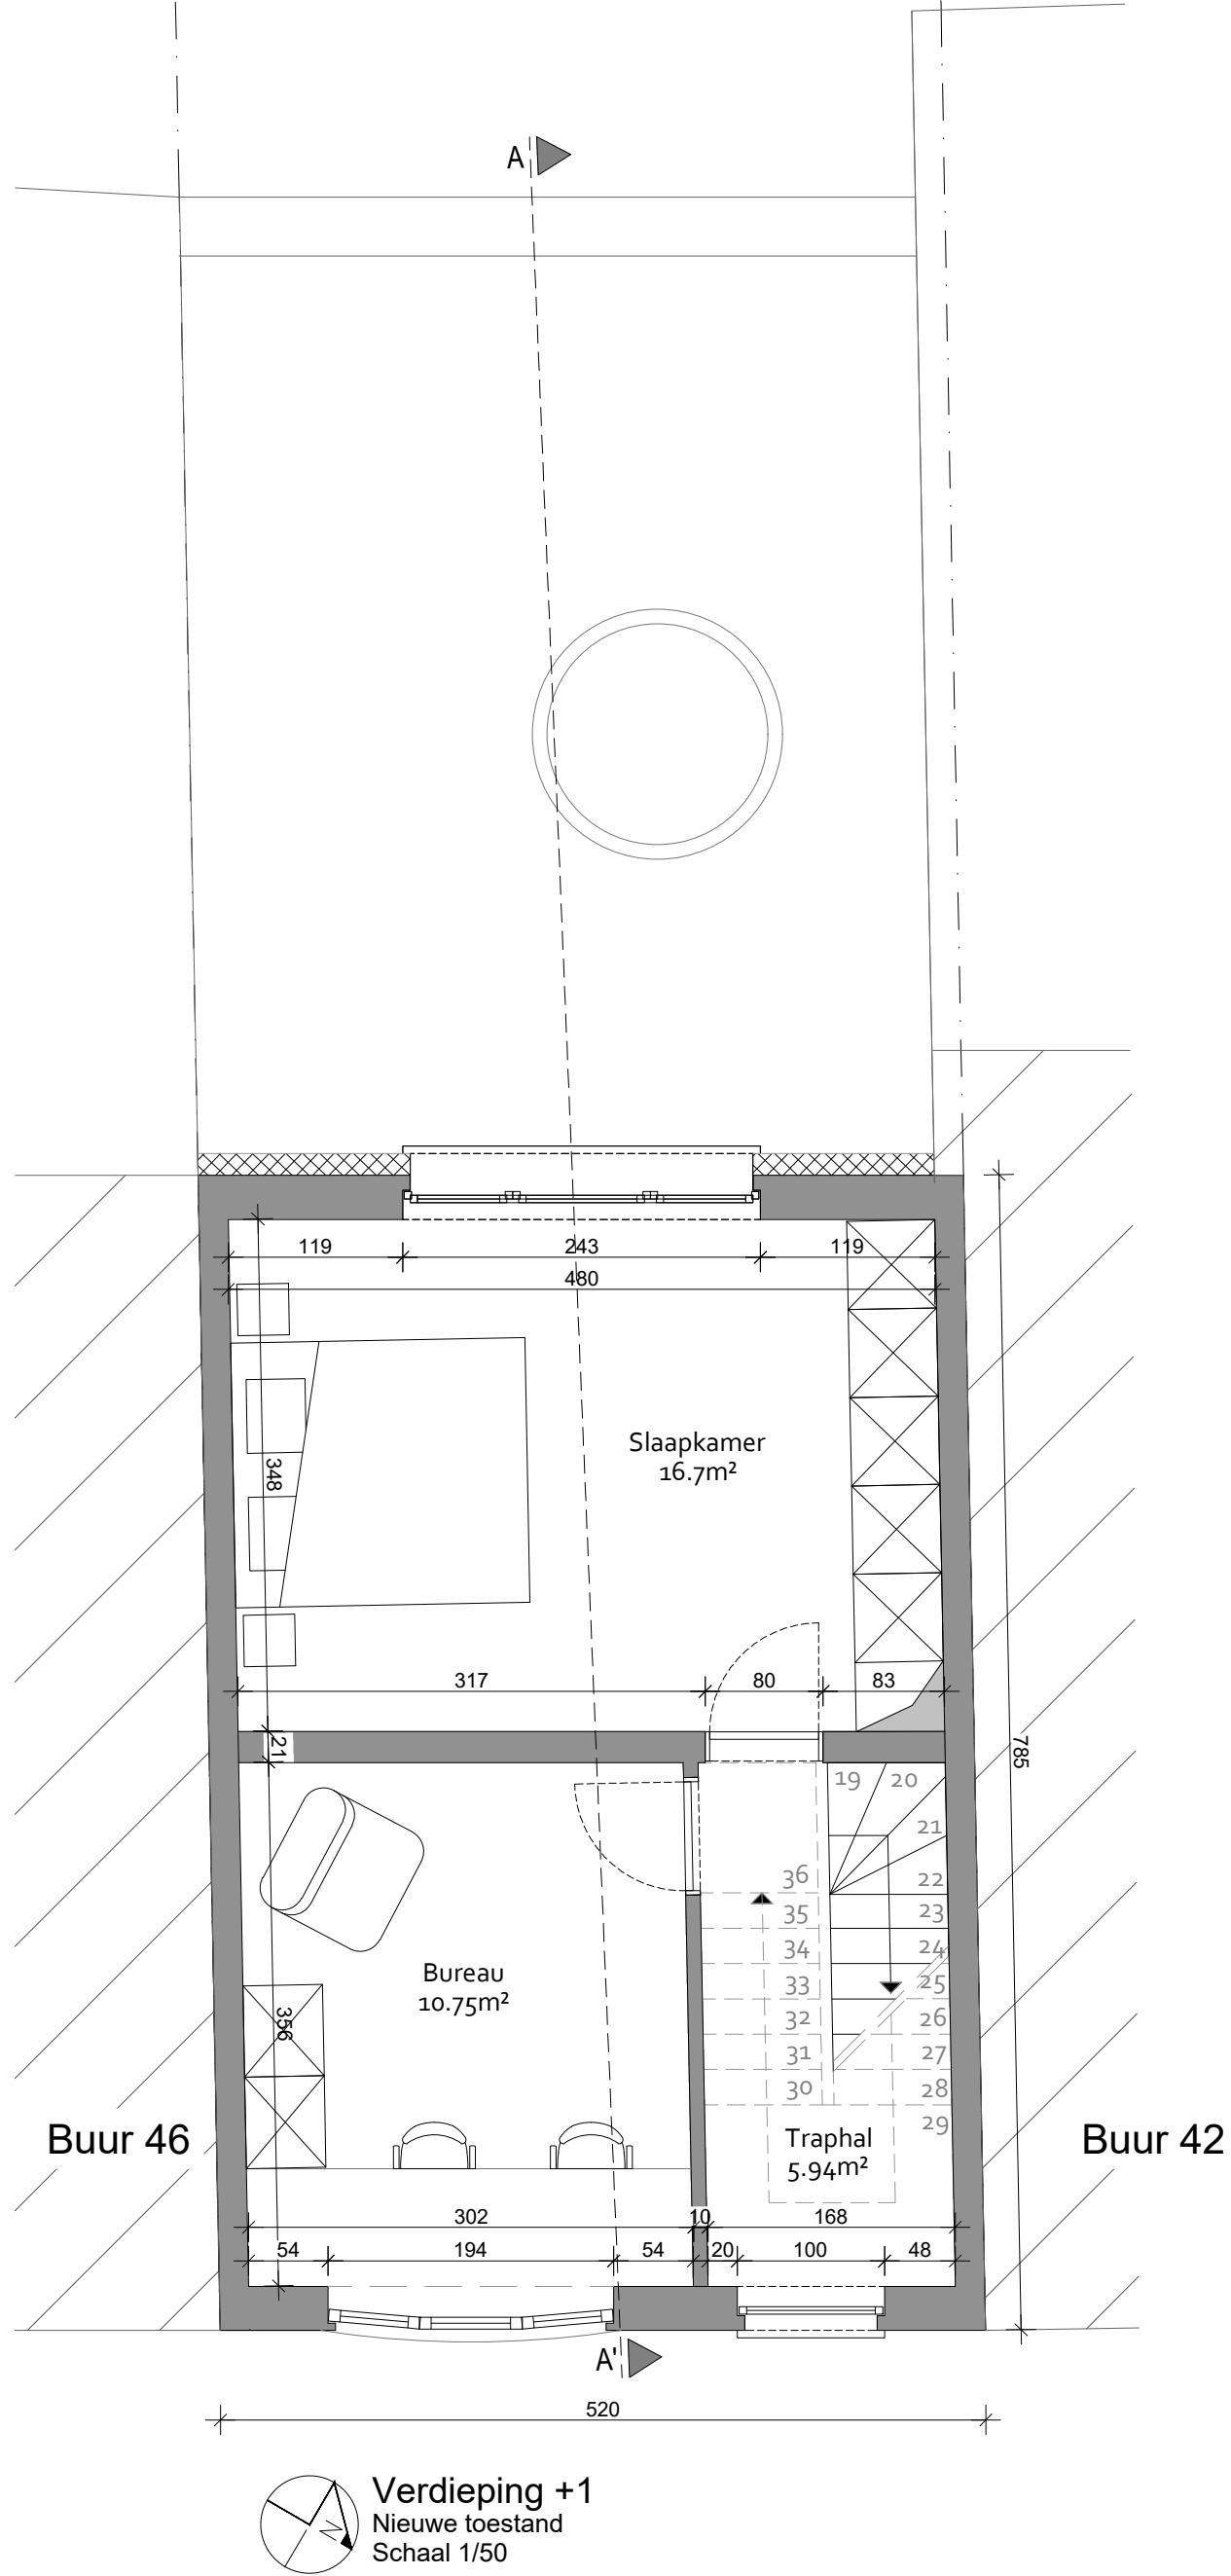

ARCHITECT	BOUWHEER	PROJECT	PLANGEGEVENS	11
AWP BURO	DHR. KIMPE DHR. DE CLERCQ	VERBOUWEN EENGEZINSWONING	VERDIEPING	
KERKSTRAAT 1 9950 WAARSCHOOT INFO@AWPBUR0.BE +32 (0) 9 329 07 91 BTW BE 0437 441 393	WAZENAARSTRAAT 3e 9050 GENT BELGIE	A382 FRANK BAUERSTRAAT 44 9000 GENT BELGIE	SCHAAL: 1/50 FORMAAT: A3 DATUM: 10.07.2025 GETEKEND: LS FASE: B01A382	23