


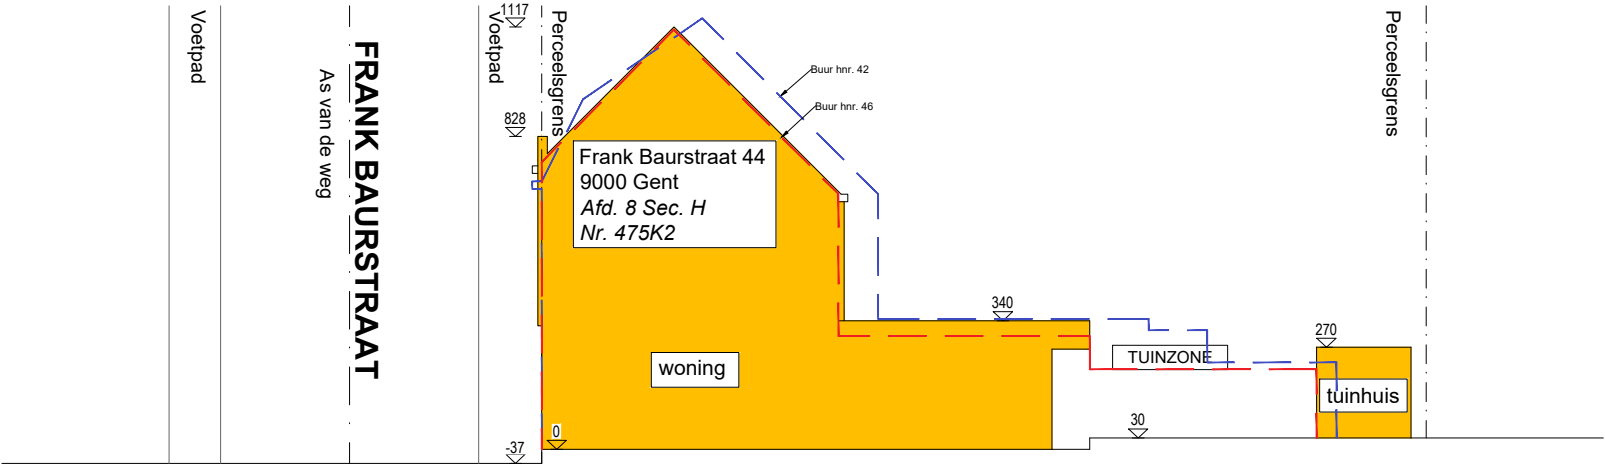

Terreinprofiel
Nieuwe toestand
Schaal 1/200



ARCHITECT

AWP BURO

KERKSTRAAT 1
9950 WAARSCHOOT
INFO@AWPBURO.BE
+32 (0) 9 329 07 91
BTW BE 0437 441 393

BOUWHEER

**DHR. KIMPE
DHR. DE CLERCQ**

WAZENAARSTRAAT 3e
9050 GENT
BELGIE

PROJECT

VERBOUWEN EENGEZINSWONING

A382
FRANK BAUERSTRAAT 44
9000 GENT
BELGIE

PLANGEGEVENS

TERREIN

SCHAAL: 1/200
FORMAAT: A4
DATUM: 14.08.2025
GETEKEND: LS
FASE: B01A382