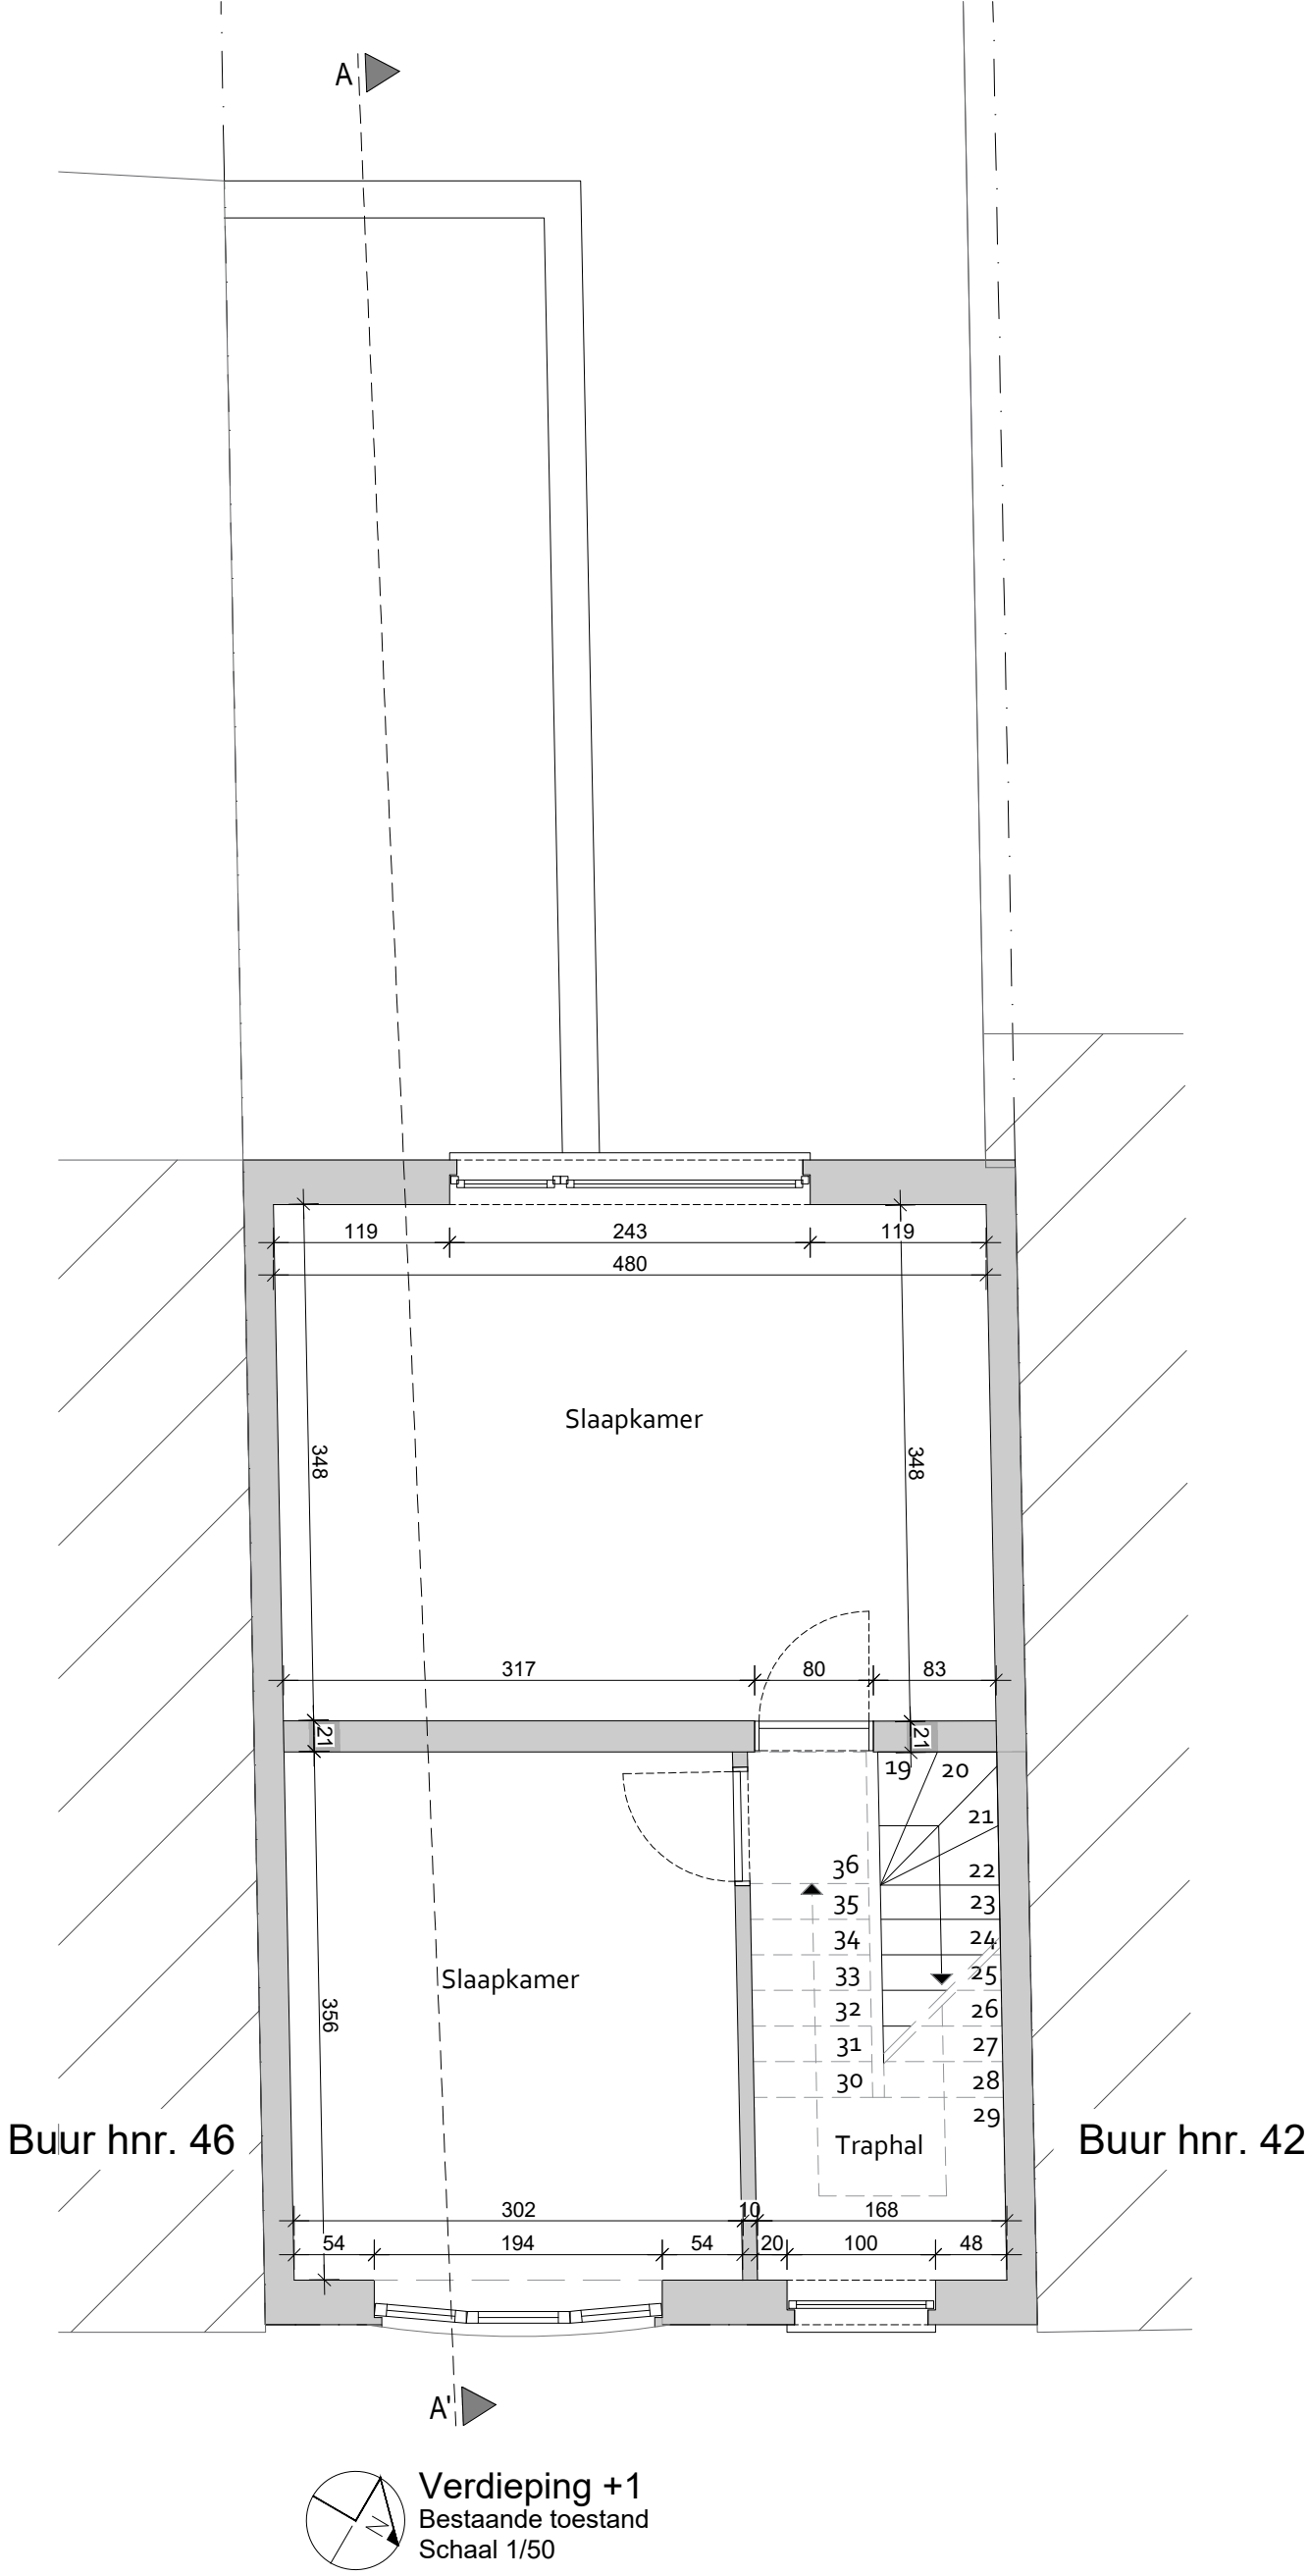

Verdieping +1

Bestaande toestand

Schaal 1/50

BURO AWP ARCHITECTUUR EN STEDENBOUW	**ARCHITECT** **AWP BURO** KERKSTRAAT 1 9950 WAARSCHOOT INFO@AWPBURO.BE +32 (0) 9 329 07 91 BTW BE 0437 441 393	**BOUWHEER** **DHR. KIMPE** **DHR. DE CLERCQ** WAZENAARSTRAAT 3e 9050 GENT BELGIE	**PROJECT** **VERBOUWEN EENGEZINSWONING** **A382** FRANK BAUERSTRAAT 44 9000 GENT BELGIE	**PLANGEGEVENS** VERDIEPING SCHAAL: 1/50 FORMAAT: A2 DATUM: 10.07.2025 GETEKEND: LS FASE: B01A382	7 23