


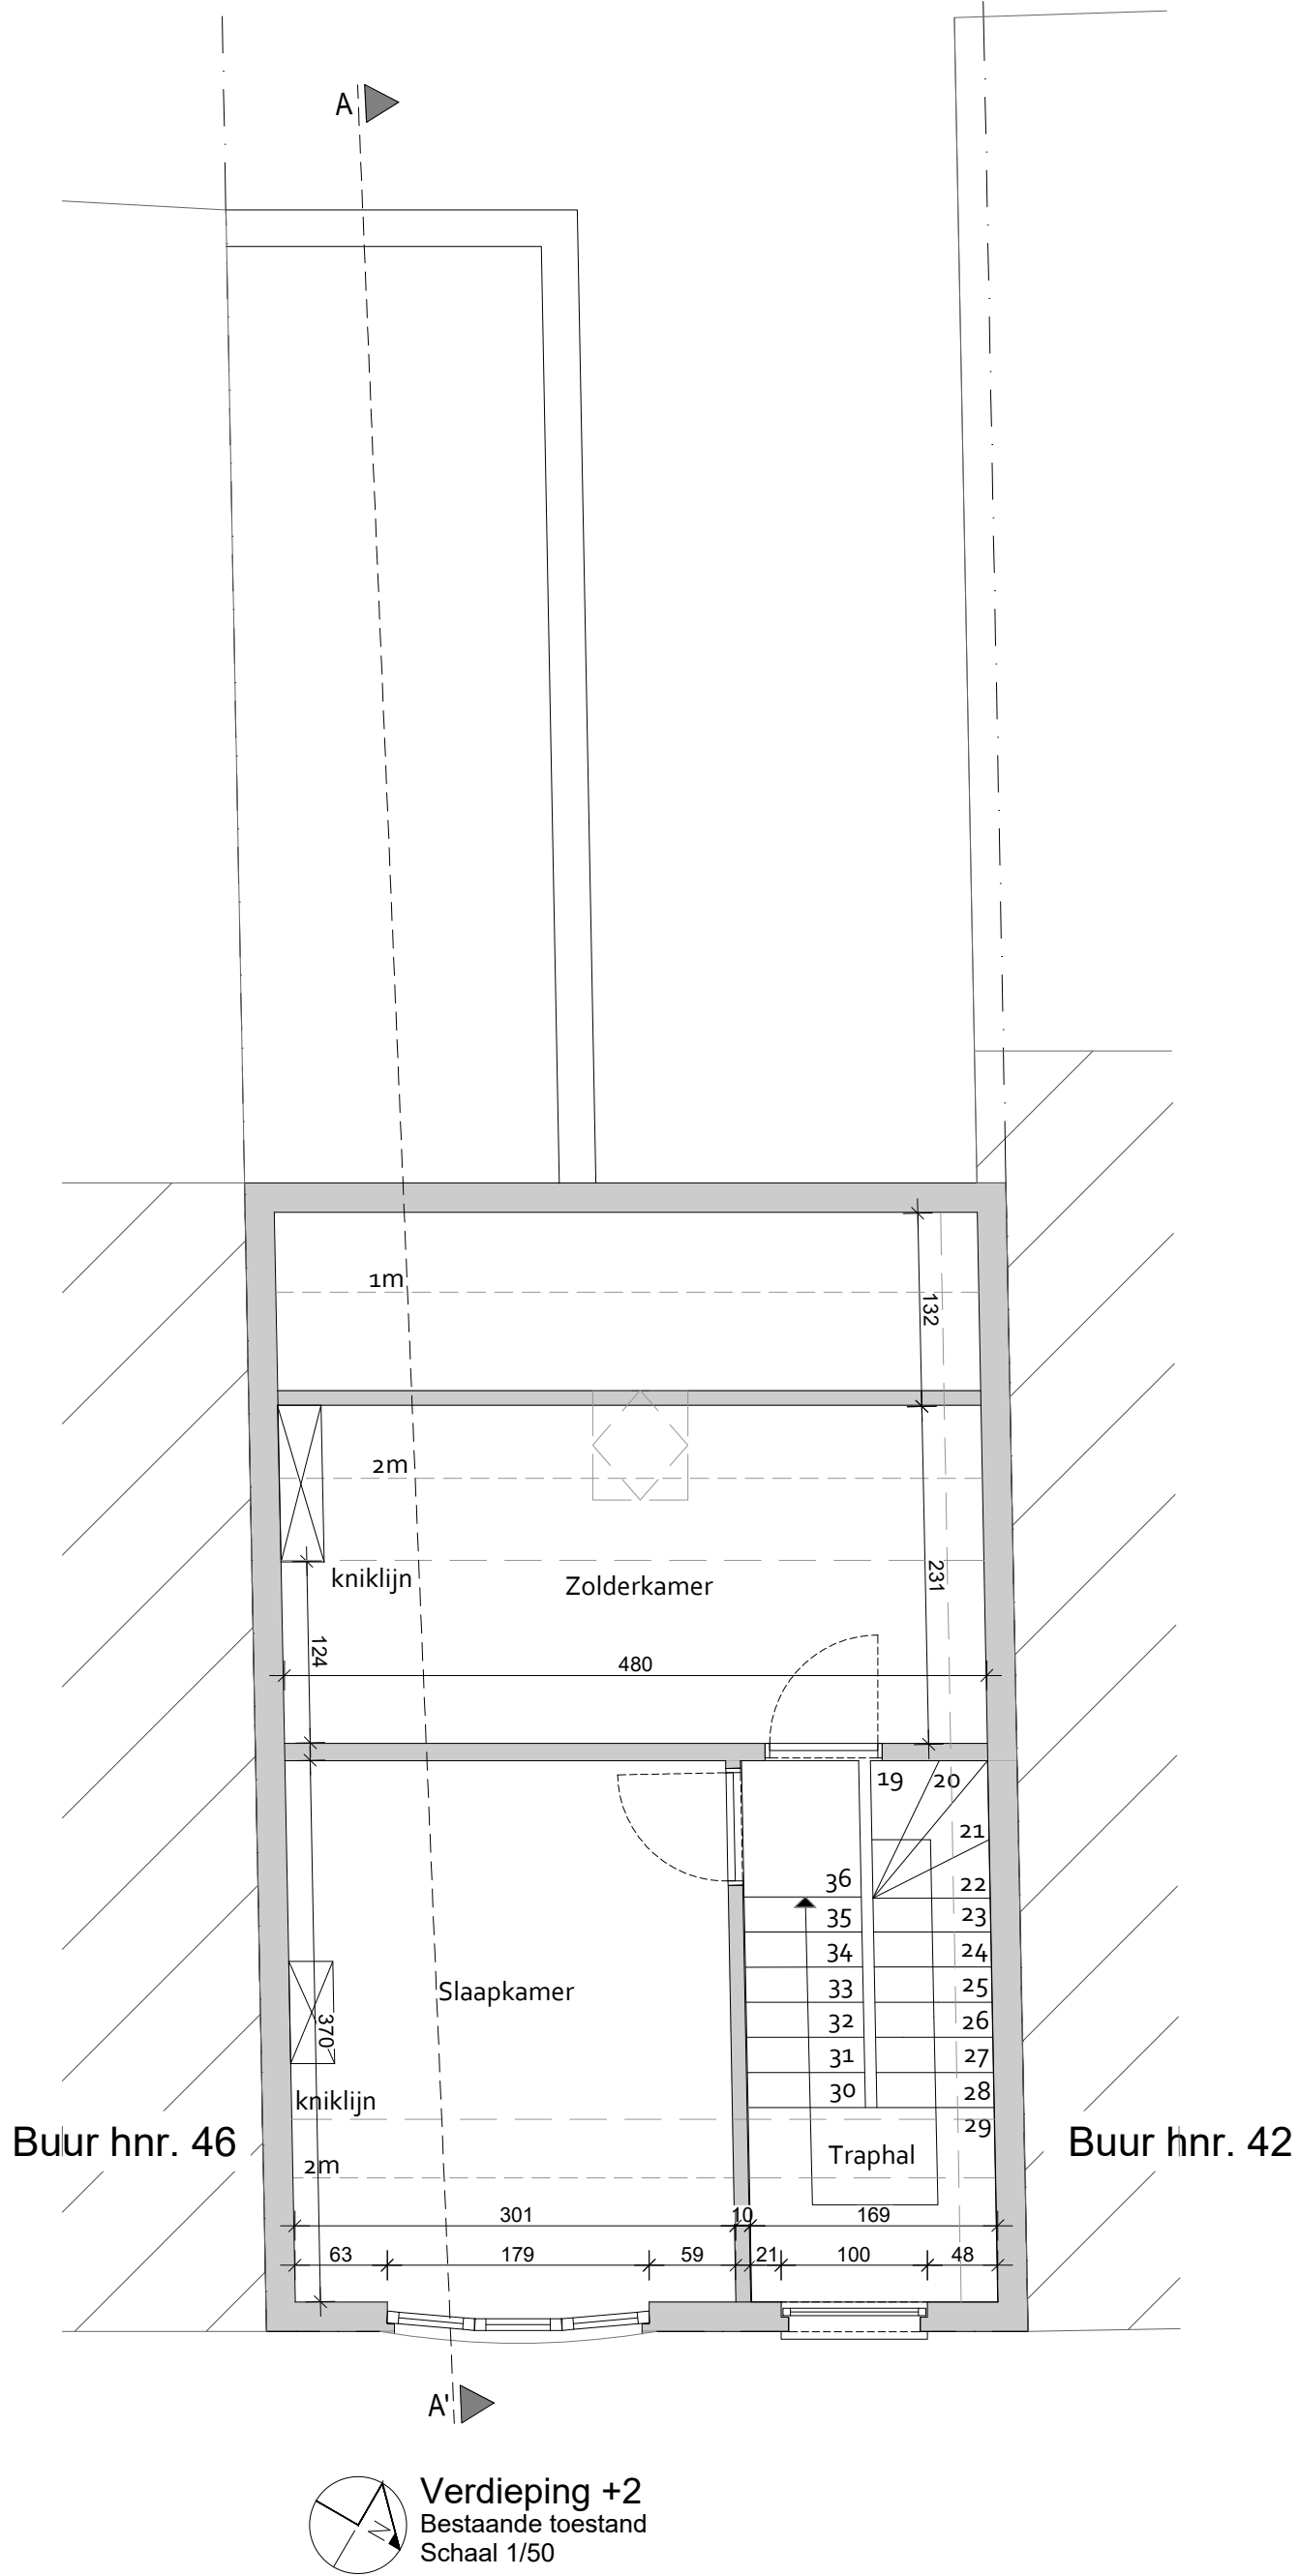

ARCHITECT
AWP BURO
KERKSTRAAT 1
9950 WAARSCHOOT
INFO@AWPBUR0.BE
+32 (0) 9 329 07 91
BTW BE 0437 441 393

BOUWHEER
DHR. KIMPE
DHR. DE CLERCQ
WAZENAARSTRAAT 3e
9050 GENT
BELGIE

PROJECT
VERBOUWEN EENGEZINSWONING
A382
FRANK BAUERSTRAAT 44
9000 GENT
BELGIE

PLANGEGEVENS		8
VERDIEPING 2		23
SCHAAL:	1/50	
FORMAAT:	A3	
DATUM:	10.07.2025	
GETEKEND:	LS	
FASE:	B01A382	