


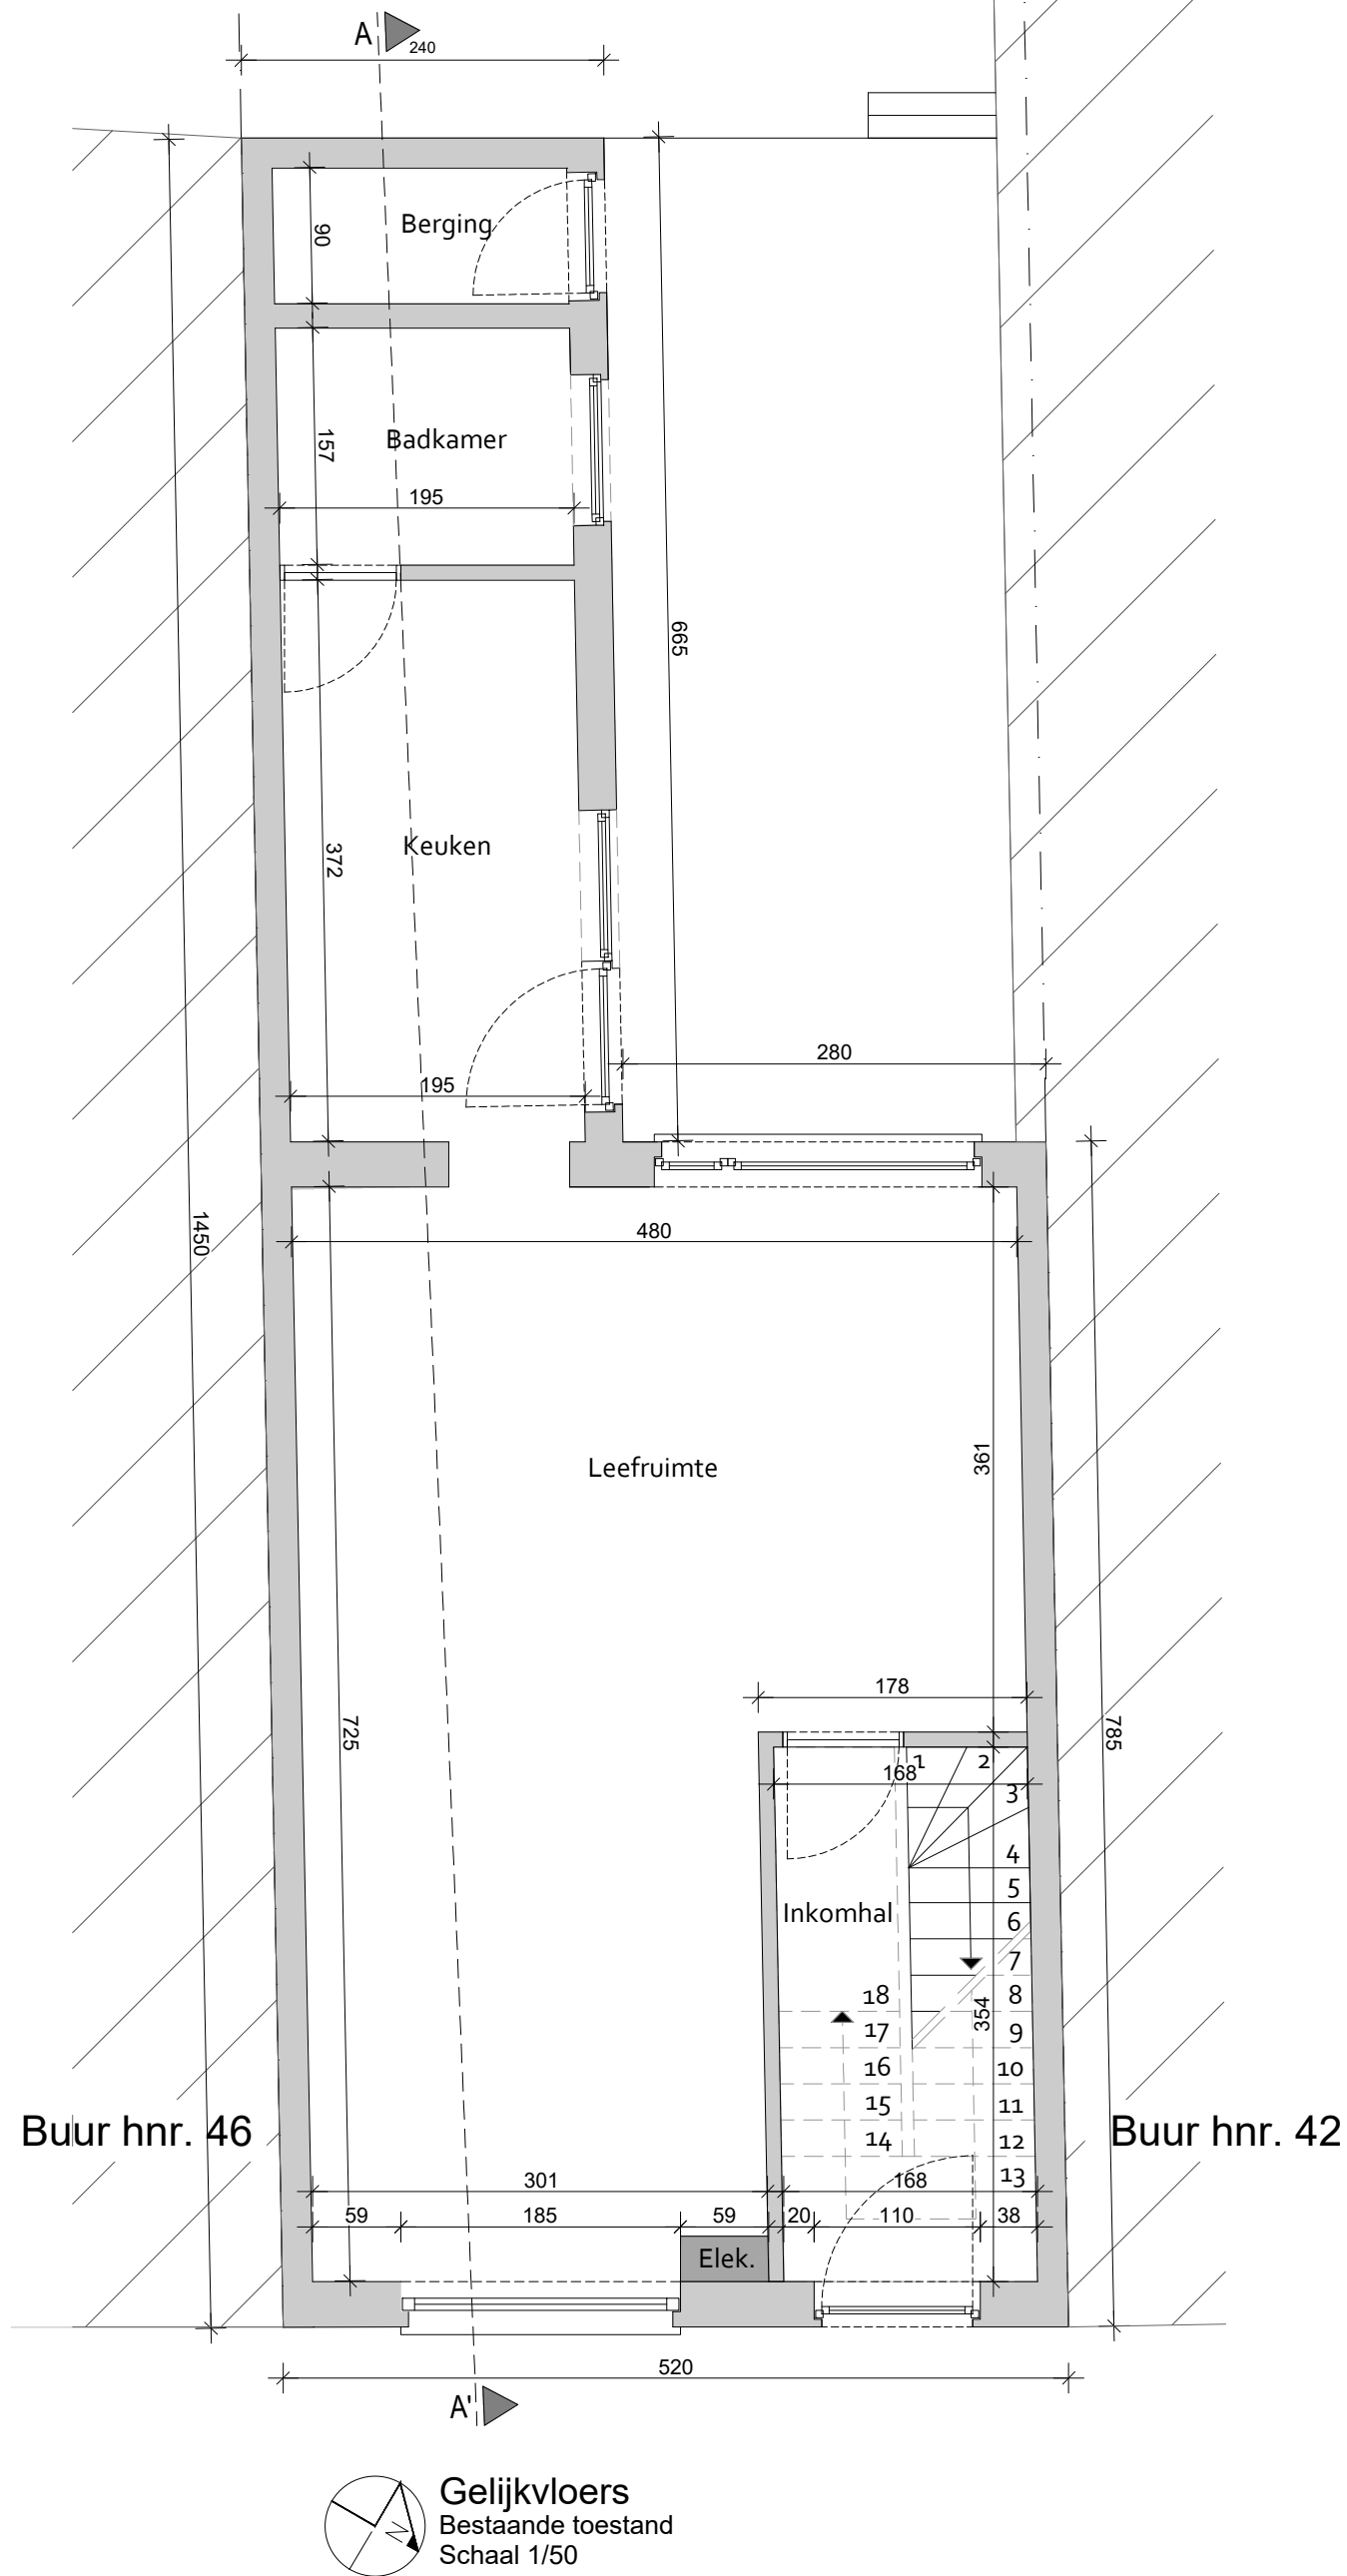

Gelijkvloers
Bestaande toestand
Schaal 1/50



ARCHITECT

AWP BURO

KERKSTRAAT 1
9950 WAARSCHOOT
INFO@AWPBUR0.BE
+32 (0) 9 329 07 91
BTW BE 0437 441 393

BOUWHEER

DHR. KIMPE
DHR. DE CLERCQ

WAZENAARSTRAAT 3e
9050 GENT
BELGIE

PROJECT

VERBOUWEN EENGEZINSWONING

A382
FRANK BAUERSTRAAT 44
9000 GENT
BELGIE

PLANGEGEVENS

GELIJKVLOERS

SCHAAL: 1/50
FORMAAT: A3
DATUM: 10.07.2025
GETEKEND: LS
FASE: B01A382

6

23