


Gelijkvloers
Nieuwe toestand
Schaal 1/50

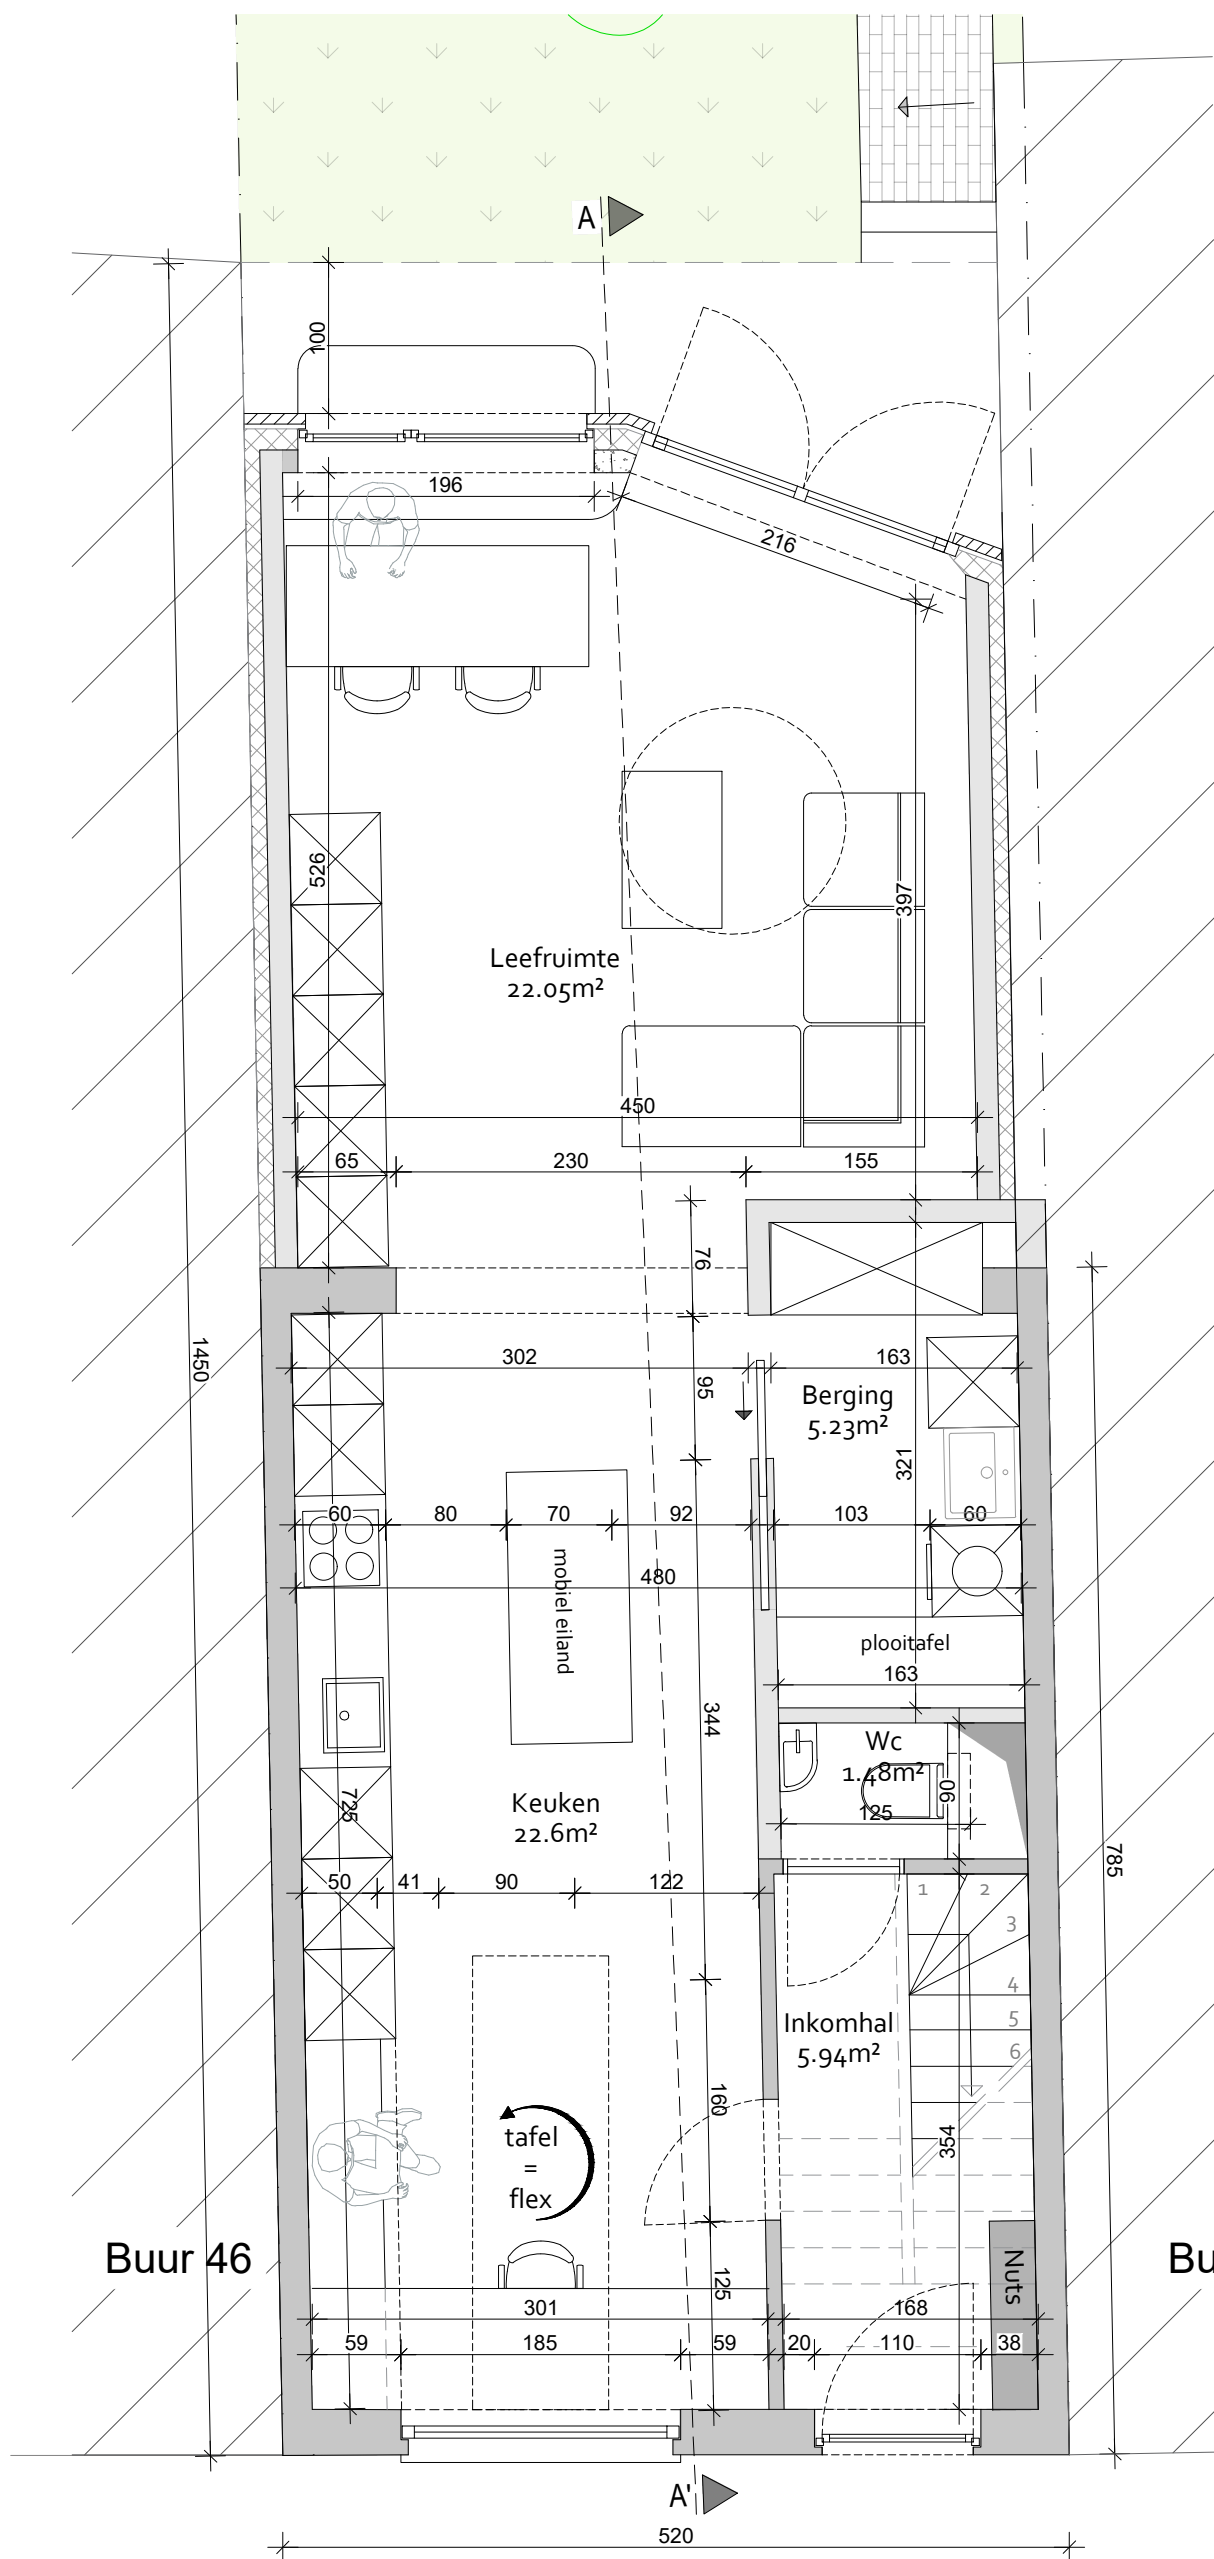

ARCHITECT
AWP BURO
KERKSTRAAT 1
9950 WAARSCHOOT
INFO@AWPBUR0.BE
+32 (0) 9 329 07 91
BTW BE 0437 441 393

BOUWHEER
DHR. KIMPE
DHR. DE CLERCQ
WAZENAARSTRAAT 3e
9050 GENT
BELGIE

PROJECT
VERBOUWEN EENGEZINSWONING
A382
FRANK BAUERSTRAAT 44
9000 GENT
BELGIE

PLANGEGEVENS		10
GELIJKVLOERS		
SCHAAL:	1/50	23
FORMAAT:	A3	
DATUM:	10.07.2025	
GETEKEND:	WB	
FASE:	B01A382	