


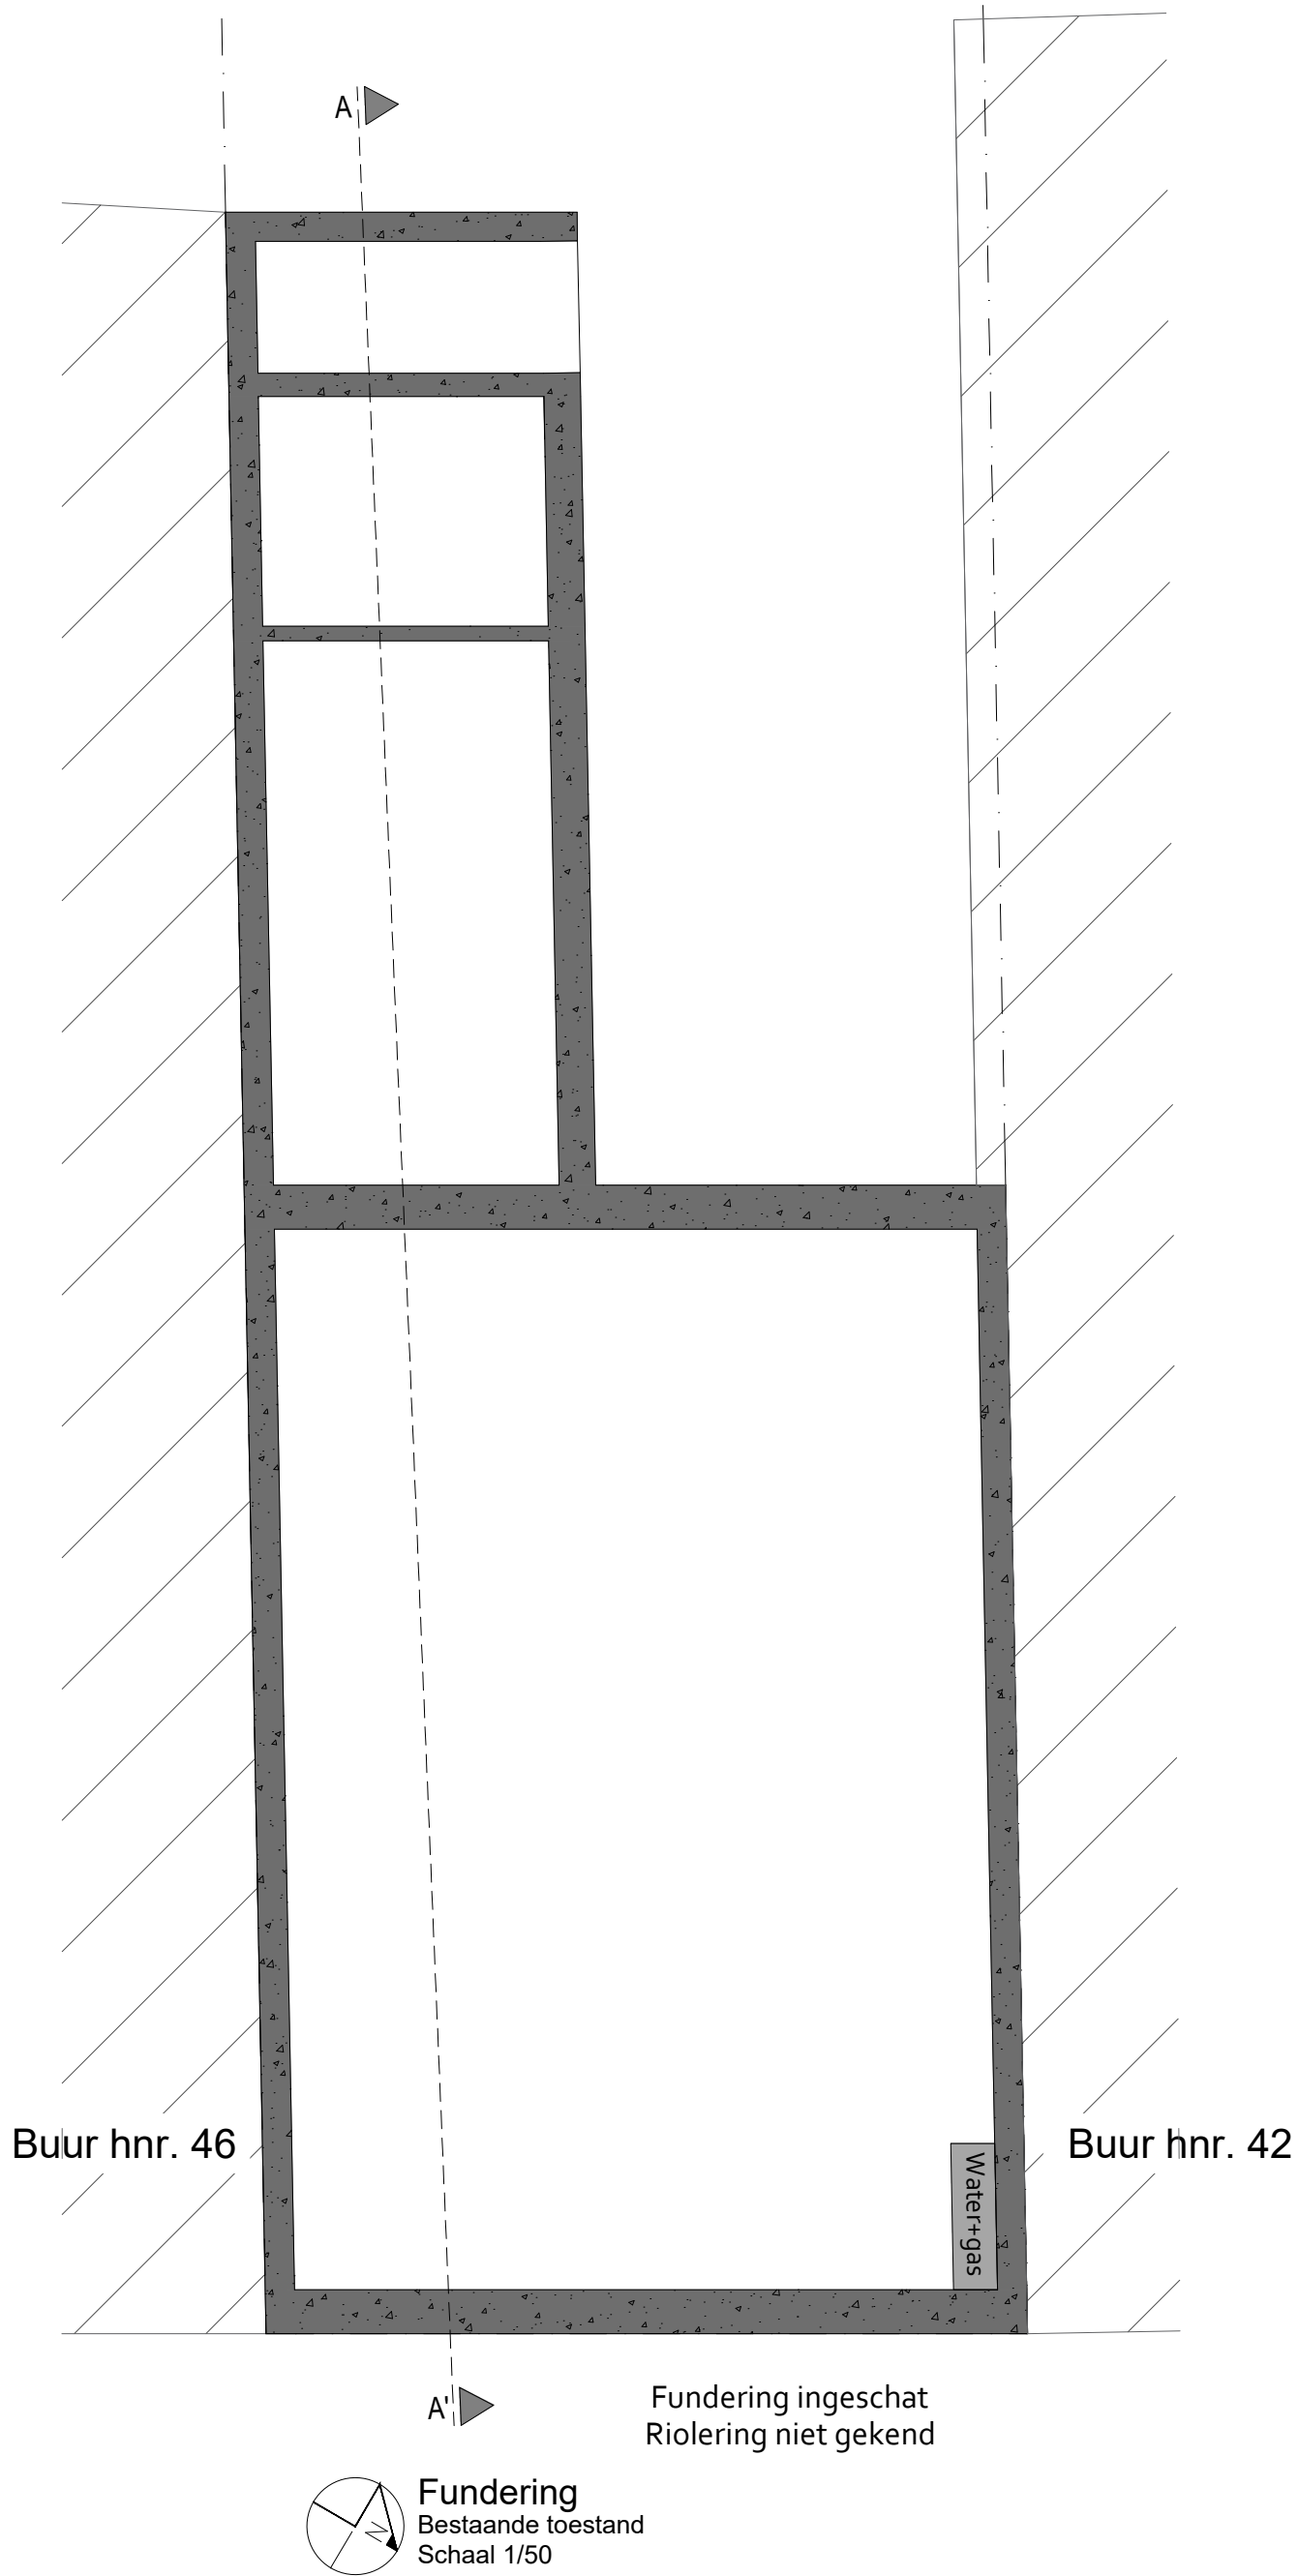

ARCHITECT	BOUWHEER	PROJECT	PLANGEGEVENS	
AWP BURO	DHR. KIMPE	VERBOUWEN EENGEZINSWONING	FUNDERING	5
KERKSTRAAT 1	DHR. DE CLERCQ	A382	SCHAAL: 1/50	
9950 WAARSCHOOT	WAZENAARSTRAAT 3e	FRANK BAUERSTRAAT 44	FORMAAT: A3	
INFO@AWPBURO.BE	9050 GENT	9000 GENT	DATUM: 10.07.2025	
+32 (0) 9 329 07 91	BELGIE	BELGIE	GETEKEND: WB	23
BTW BE 0437 441 393			FASE: B01A382	