


**INPLANTING**  
Nieuwe toestand  
Schaal 1/200

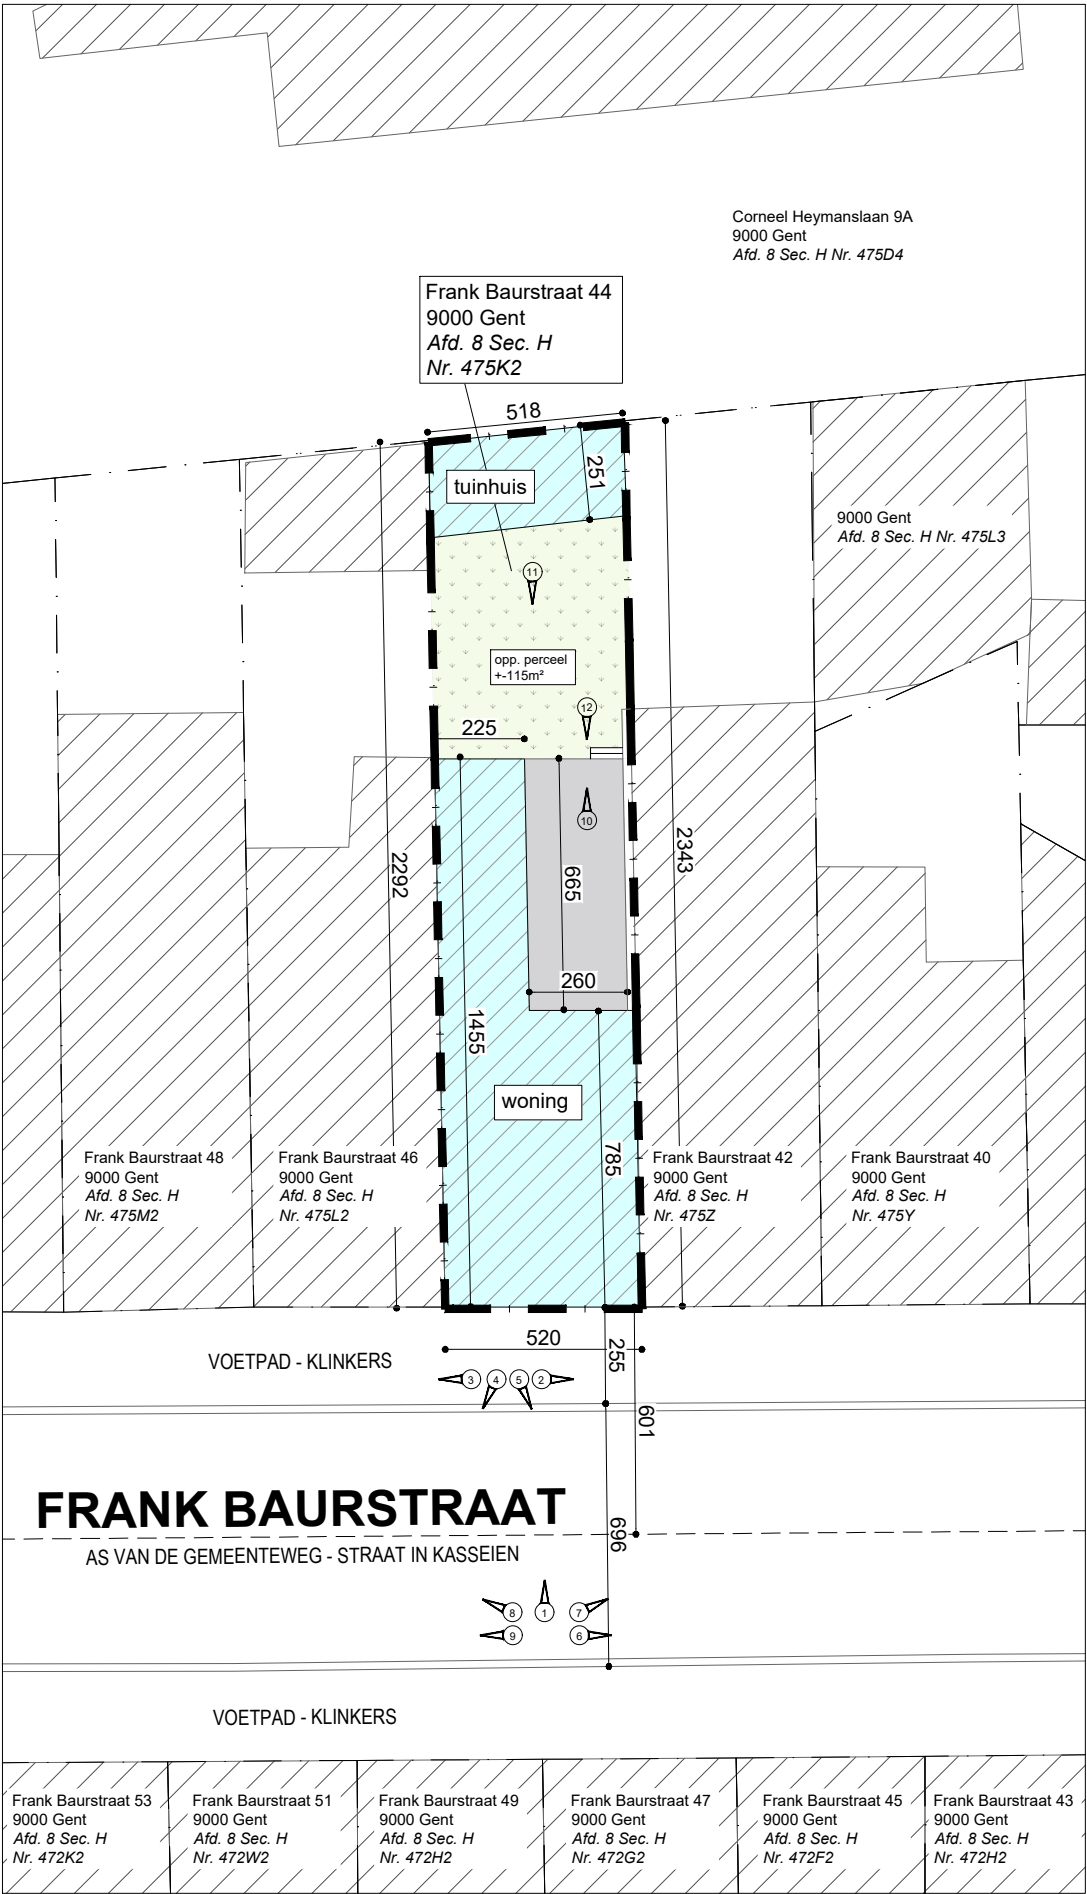

| ARCHITECT   | BOUWHEER                                                                                   | PROJECT                                                                                            | PLANGEGEVENS                                                                                         | 1  |
|---|--------------------------------------------------------------------------------------------|---|---|----|
| <b>AWP BURO</b><br><br>KERKSTRAAT 1<br>9950 WAARSCHOOT<br>INFO@AWPBURO.BE<br>+32 ( 0 ) 9 329 07 91<br>BTW BE 0437 441 393 | <b>DHR. KIMPE</b><br><b>DHR. DE CLERCQ</b><br><br>WAZENAARSTRAAT 3e<br>9050 GENT<br>BELGIE | <b>VERBOUWEN EENGEZINSWONING</b><br><br><b>A382</b><br>FRANK BAUERSTRAAT 44<br>9000 GENT<br>BELGIE | INPLANTING<br><br>SCHAAL: 1/200<br>FORMAAT: A3<br>DATUM: 10.07.2025<br>GETEKEND: LS<br>FASE: B01A382 | 23 |