


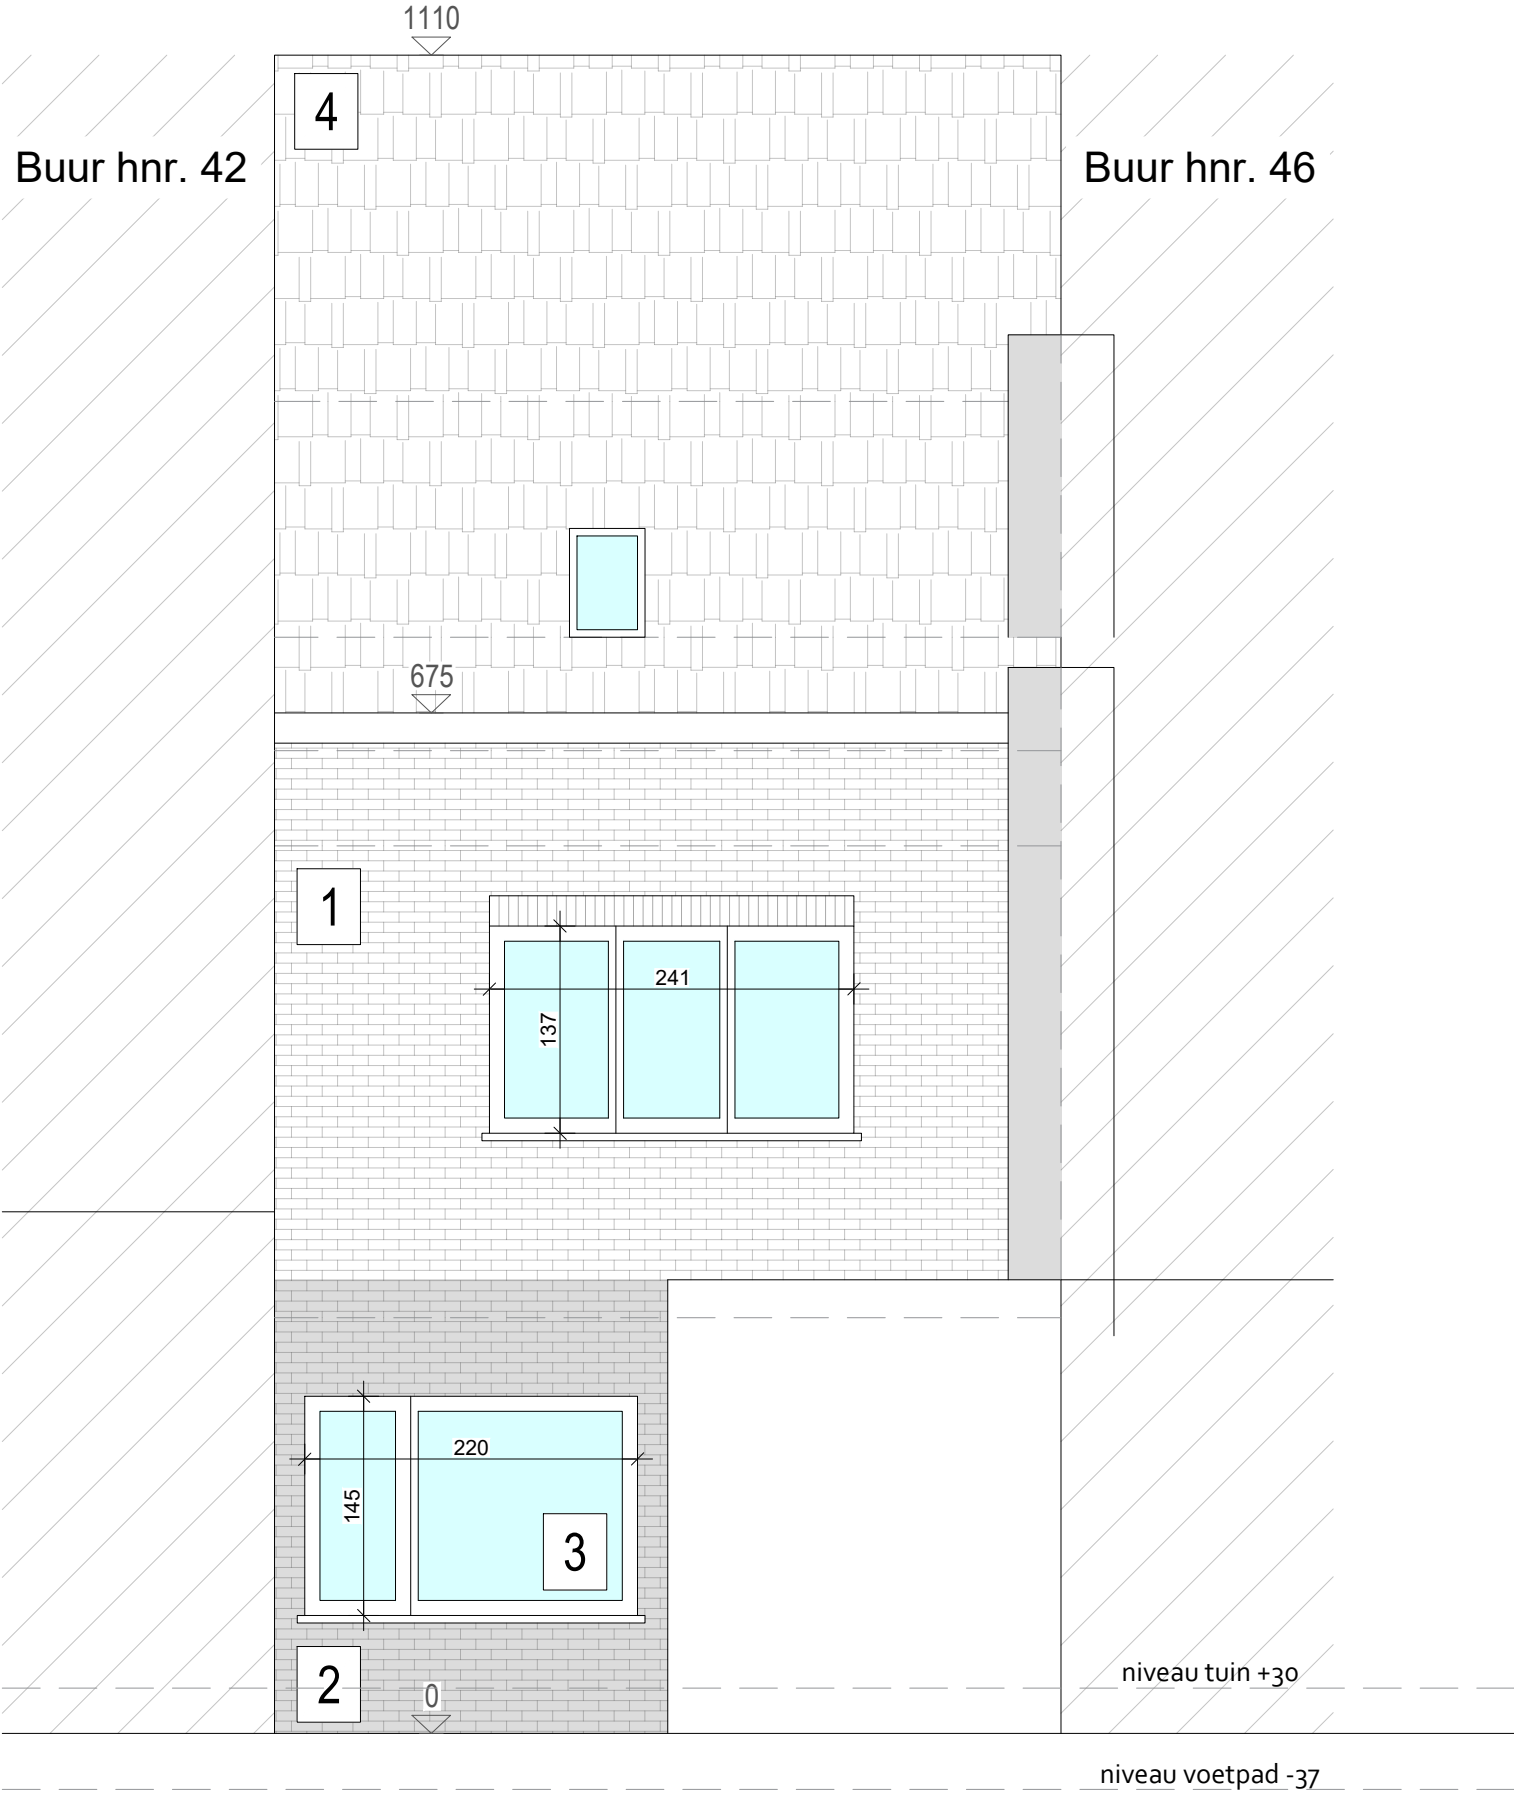

Achtergevel
Bestaande toestand
Schaal 1/50



ARCHITECT	BOUWHEER	PROJECT	PLANGEGEVENS	14 23
AWP BURO KERKSTRAAT 1 9950 WAARSCHOOT INFO@AWPBURO.BE +32 (0) 9 329 07 91 BTW BE 0437 441 393	DHR. KIMPE DHR. DE CLERCQ WAZENAARSTRAAT 3e 9050 GENT BELGIE	VERBOUWEN EENGEZINSWONING A382 FRANK BAUERSTRAAT 44 9000 GENT BELGIE	ACHTERGEVEL SCHAAL: 1/50 FORMAAT: A3 DATUM: 14.08.2025 GETEKEND: LS FASE: B01A382	