



ARCHITECT

JUMA architects
Hoge Heirweg 47B
9830 Sint-Martens-Latem
+32 9 279 64 29

PROJECT

Oudenaardegoed 19
9031 Drongen
Oost - Vlaanderen
GENT 27 AFD/DRONGEN 1 AFD/
sectie C - nr: 0765/00N000

ONTWERP

- BOUWAANVRAAG
- Het slopen van een bestaande woning
 - Het nieuw bouwen van een ééngezinswoning
 - Het nieuw bouwen van een zwembad
 - Het rooien van 2 bomen
 - Aanleggen van een terras
 - Poort met brievenbus

BOUWHEER

Dhr. & Mevr. Jeroen Van Besien &
Isabeau Hermie
Oudenaardegoed 19,
9031 Drongen

ZIE BIJZONDERE
VOORWAARDE(N)


Oudenaardegoed 21
9031 Gent
GENT 27 AFD/DRONGEN 1 AFD/ - sectie C - nr: 0765/00N000

perceelsgrens
eigen terrein

Oudenaardegoed 19
9031 Gent
GENT 27 AFD/DRONGEN 1 AFD/ - sectie C - nr: 0765/00N000
Functie: eengezinswoning
Perceels opp : 1587,30 m²

perceelsgrens
eigen terrein

Oudenaardegoed 17
9031 Gent
GENT 27 AFD/DRONGEN 1 AFD/ - sectie C - nr: 0767/00M000

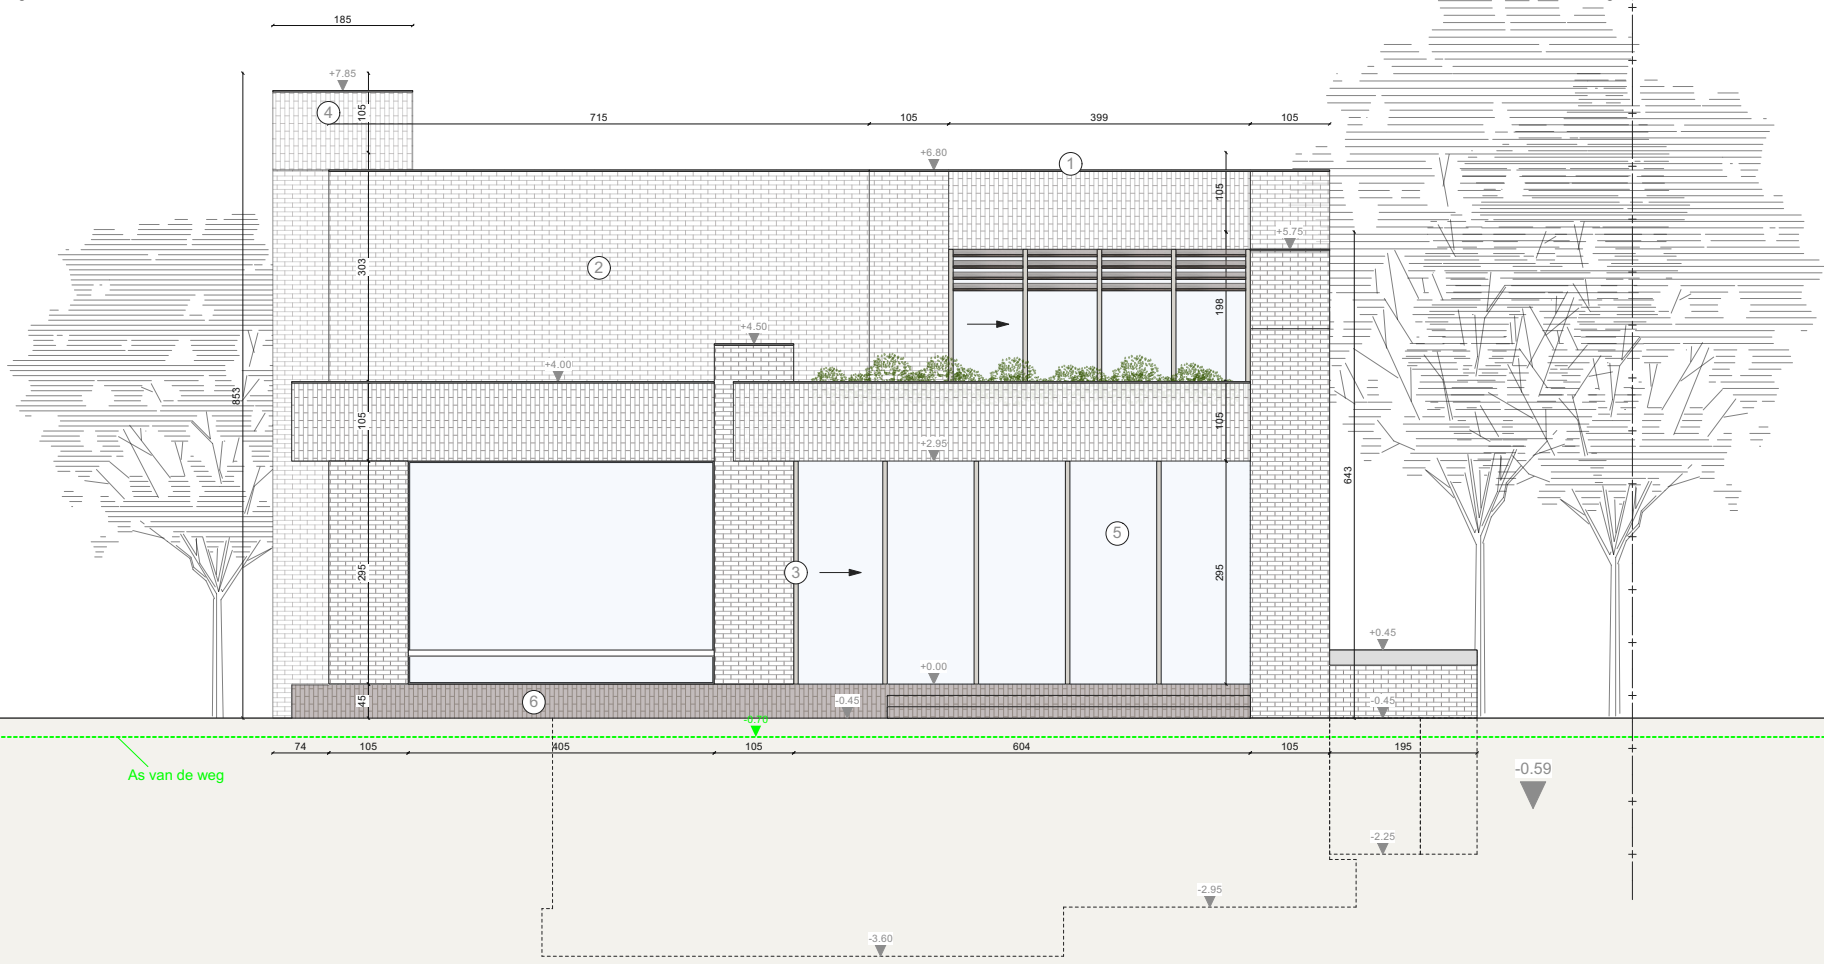

Gevel - Achteraanzicht

MATERIAALGEBRUIK:
(1) dakbedekking: pannen: leerd
(2) gevelmateriaal: baksteen
(3) buitenwanden: baksteen
(4) binnenwanden: gips
(5) buitengevel: beton, aluminium: blauw
(6) gevelmateriaal: baksteen



SCHAAL

Schaal: 1/100