



ARCHITECT

JUMA architects
Hoge Heirweg 47B
9830 Sint-Martens-Latem
+32 9 279 64 29

PROJECT

Oudenaardegoed 19
9031 Drongen
Oost - Vlaanderen
GENT 27 AFD/DRONGEN 1 AFD/
sectie C - nr: 0765/00N000

ONTWERP

BOUWAANVRAAG

- Het slopen van een bestaande woning
- Het nieuw bouwen van een ééngezinswoning
- Het nieuw bouwen van een zwembad
- Het rooien van 2 bomen
- Aanleggen van een terras
- Poort met brievenbus

BOUWHEER

Dhr. & Mevr. Jeroen Van Besien &
Isabeau Hermie
Oudenaardegoed 19,
9031 Drongen

ZIJAANZICHT RECHTS

+18.45

+17.45

+16.45

+15.45

+14.45

+13.45

+12.45

+11.45

+10.45

+9.45

+8.45

+18.45

+17.45

+16.45

+15.45

+14.45

+13.45



+12.45

+11.45

+10.45

+9.45

+8.45

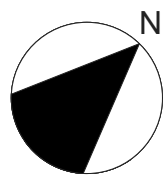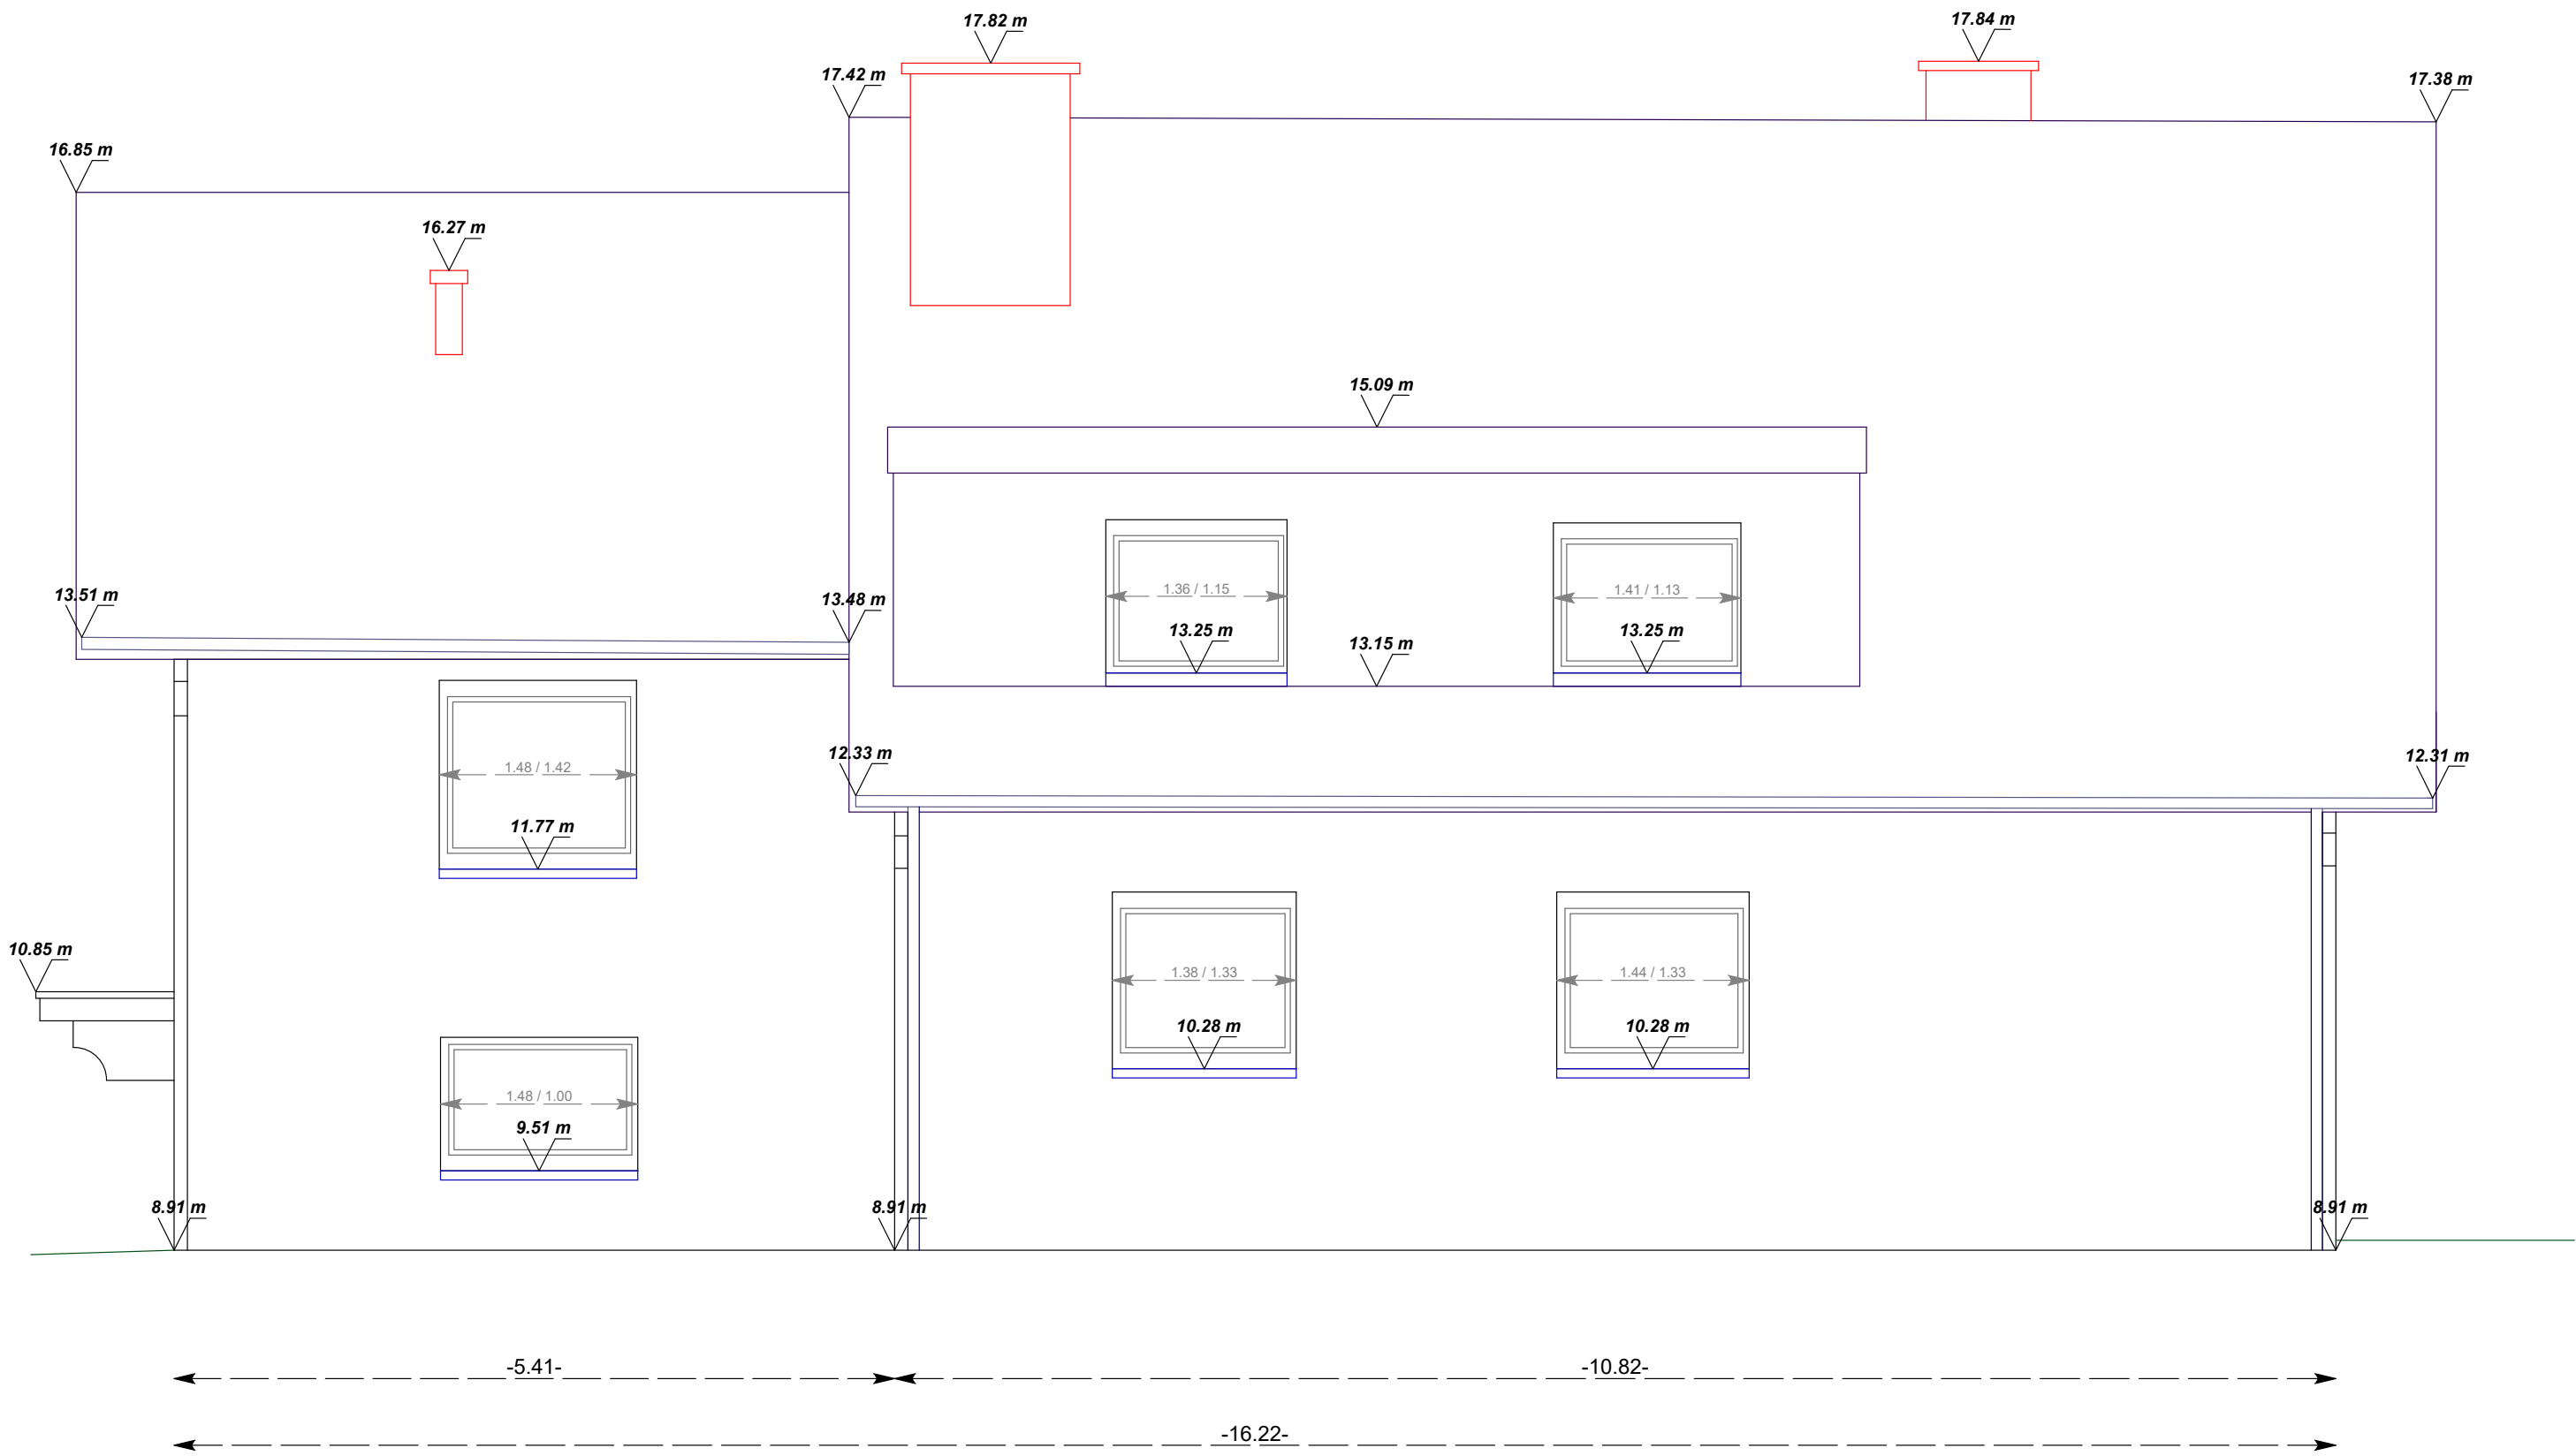

SCHAAL

Schaal: 1/50