


ZIE BIJZONDERE VOORWAARDE(N)

De totale dikte van het pakket
(isolatie + afwerking) dat je
aanbrengt voorbij de rooilijn
moet beperkt blijven tot 14 cm.

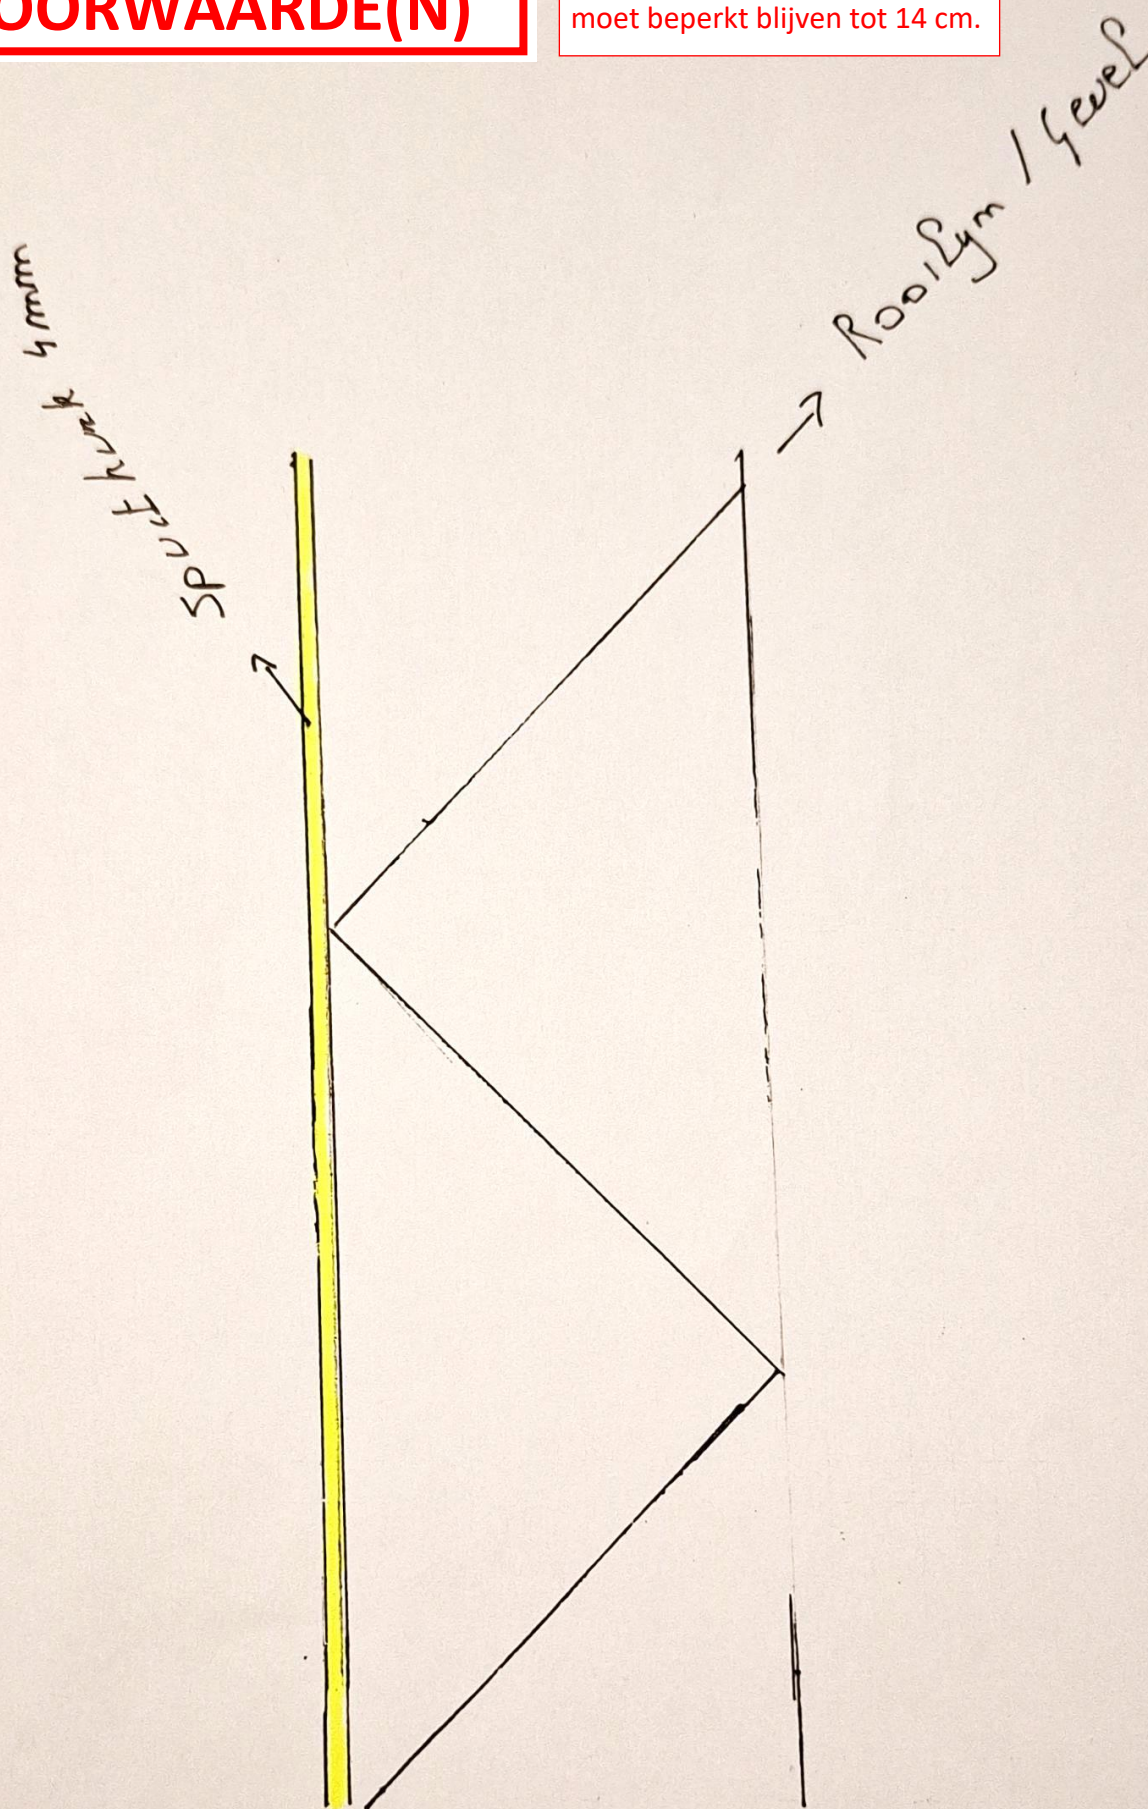

140 mm EPS - 100 platen
= 4,38 m² K/W