


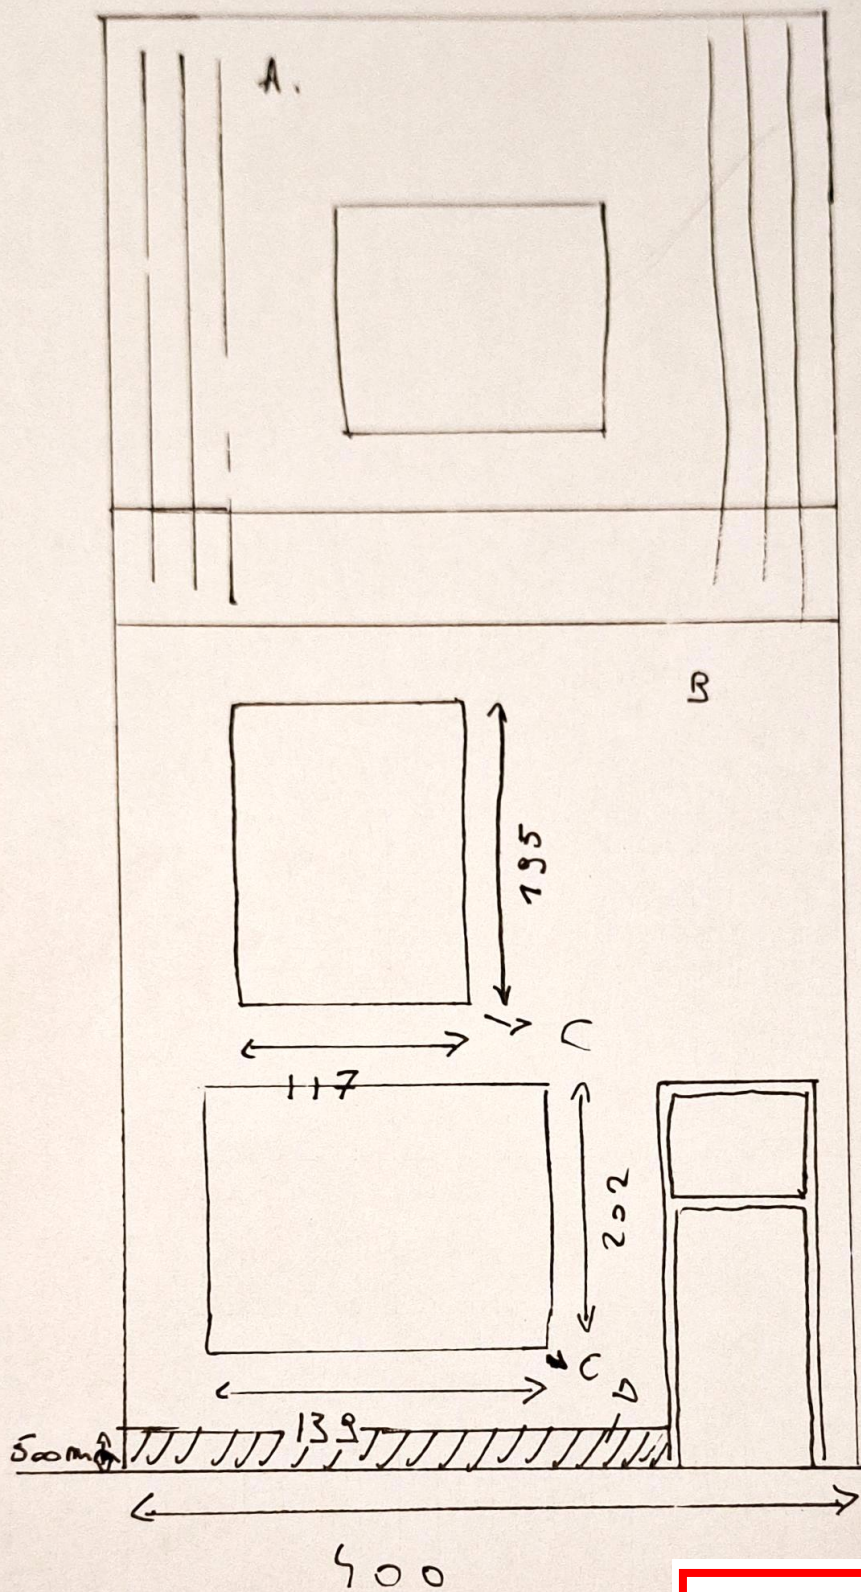

De totale dikte van het pakket (isolatie + afwerking) dat je aanbrengt voorbij de rooilijn moet beperkt blijven tot 14 cm.

**ZIE BIJZONDERE
VOORWAARDE(N)**

- A. Rode Dakpannen
- B. Spuitbeton (Rood)
- C. Aluminium onderdorpel
- D. Azbucplaat