


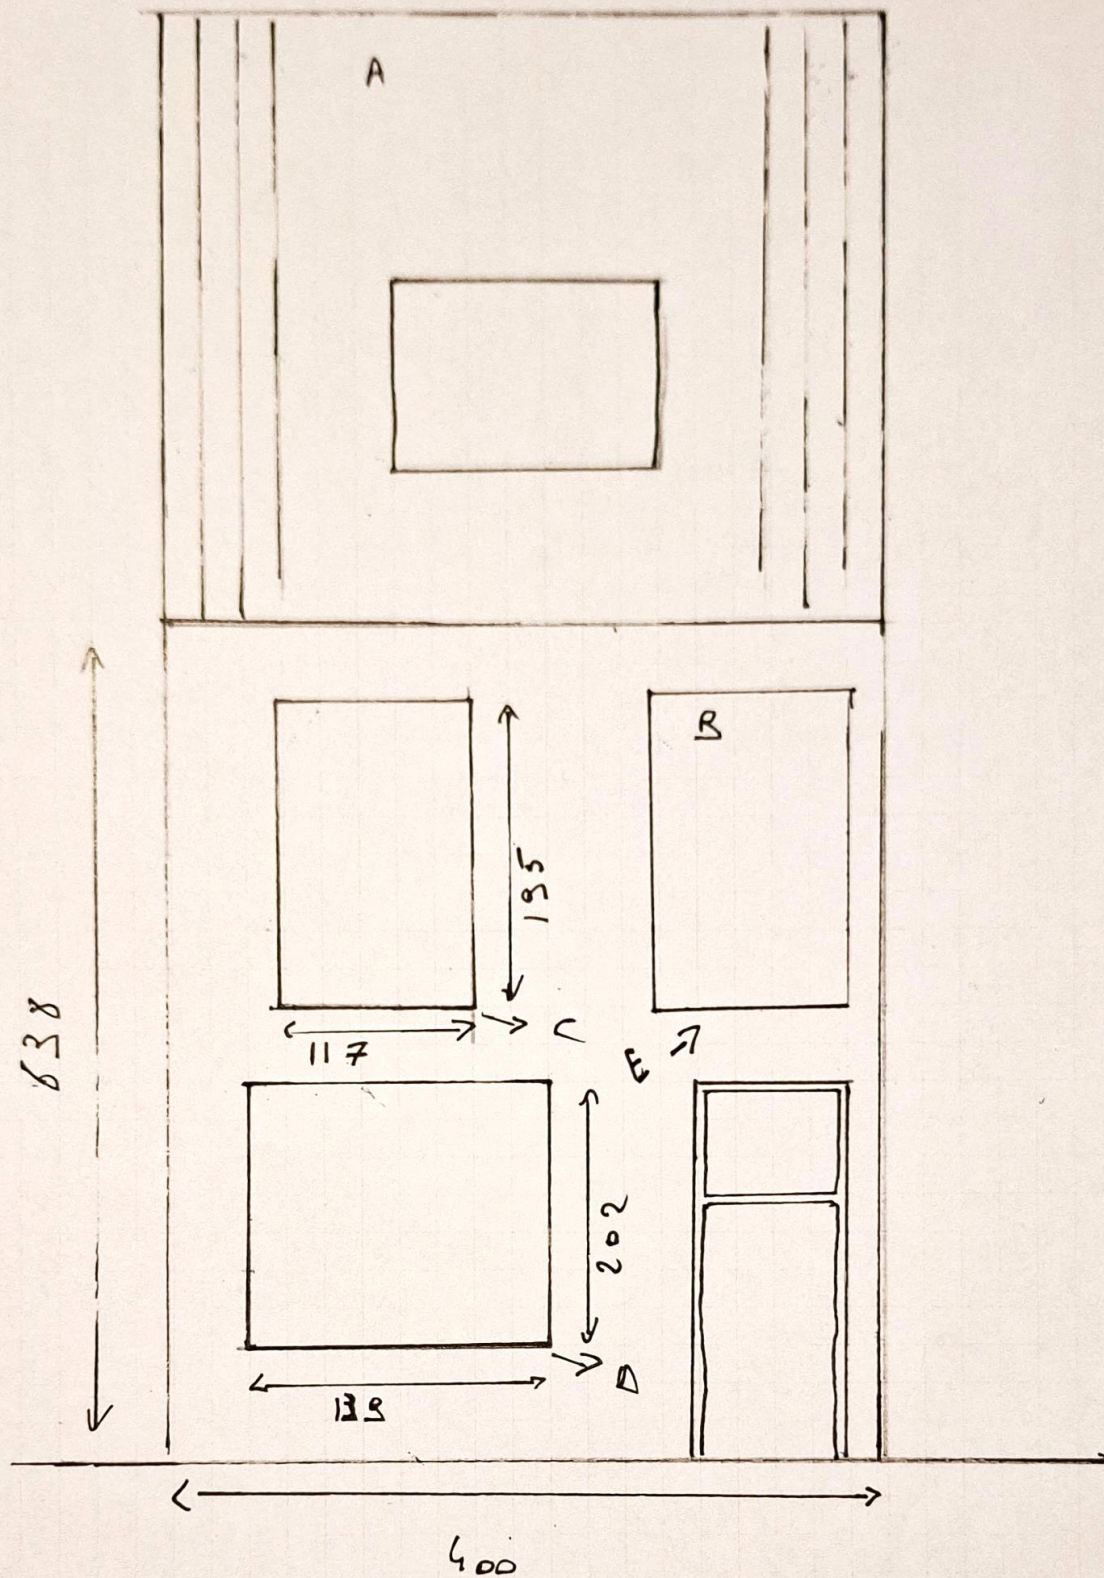

- A. Rode dakpannen
- B. Gevelcementering - grijs
- C. Vensterbank - Aluminium (anderdaarpeel)
- D. Vensterbank - gevelcementering - grijs
- E. Dicht Venster in gevelcement.