


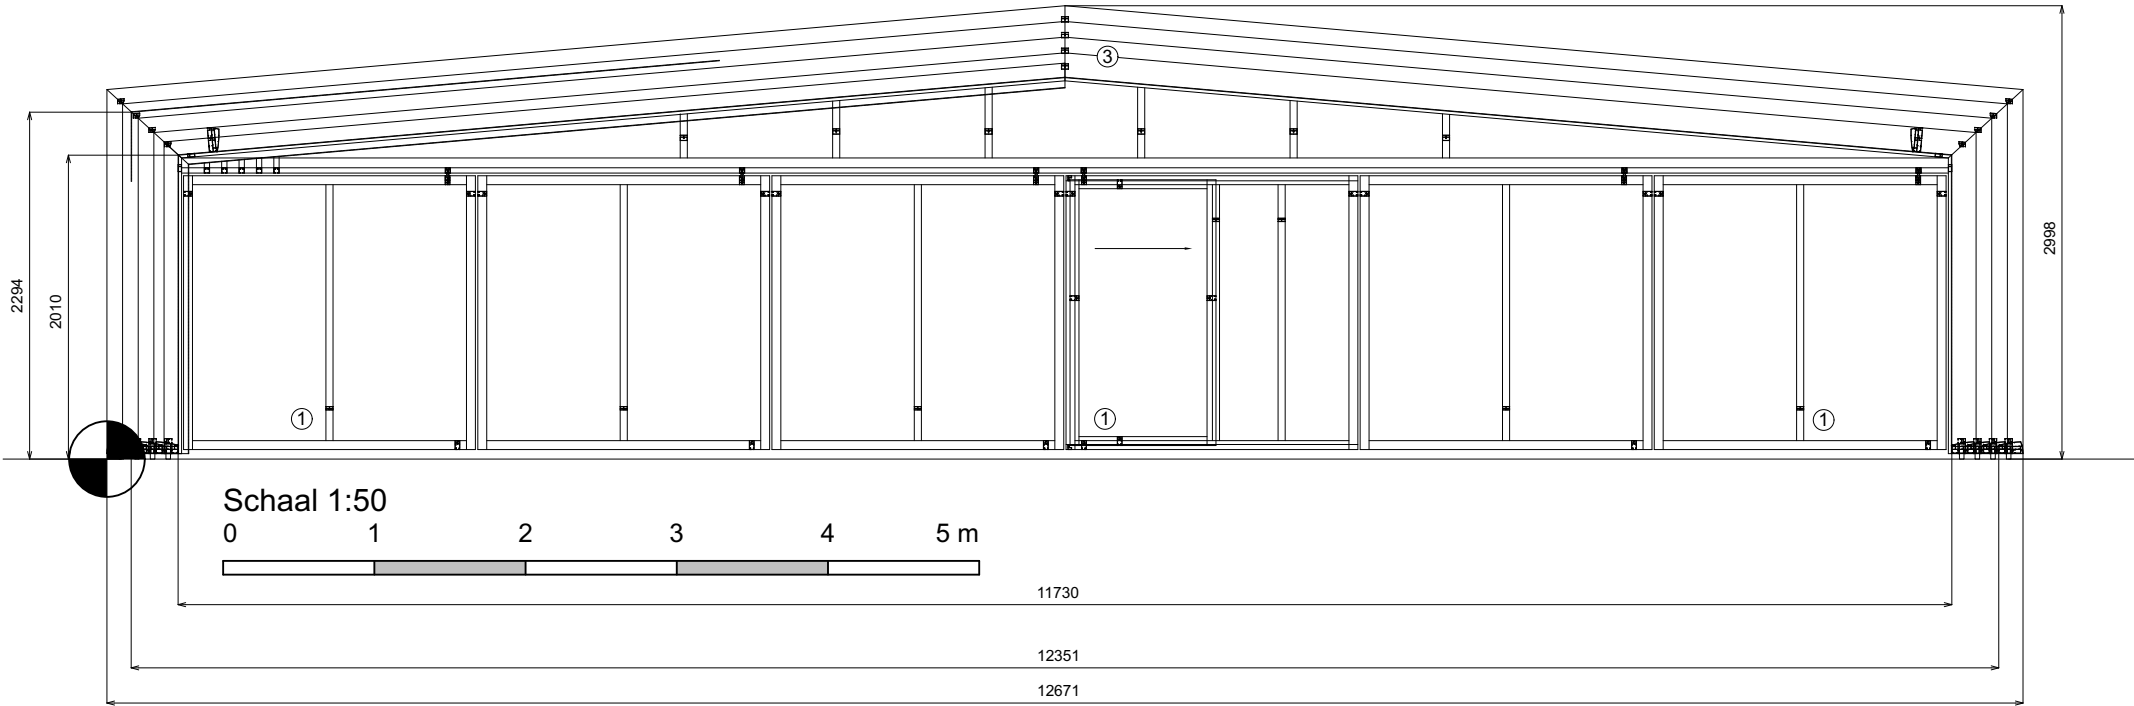

PROJECT : Bouwen van een telescopische overdekking voor een
petanquebaan
LIGGING : Eekostraat 136A
GEMEENTE : 9030 Mariakerke
PROVINCIE : Oost-Vlaanderen
KADASTER : AFd. 16 - Sec. A - Perc. 495/D6

ARCHITECT : G4A architecten bv

arch. Gerrit Stevens
arch. Lanckriet Annelore

Brugsevaart 51
9030 Mariakerke
gsm: 0498/61 78 52
mail: info@g4a-architecten.be

HANDTEKENING ARCH
arch. Gerrit Stevens

CLAS
architecten

G4A

Go for Architecture
info@g4a.eu
www.g4a.eu

Schaal: 1:50

Datum:
6/08/2025

S Snede

6/11