


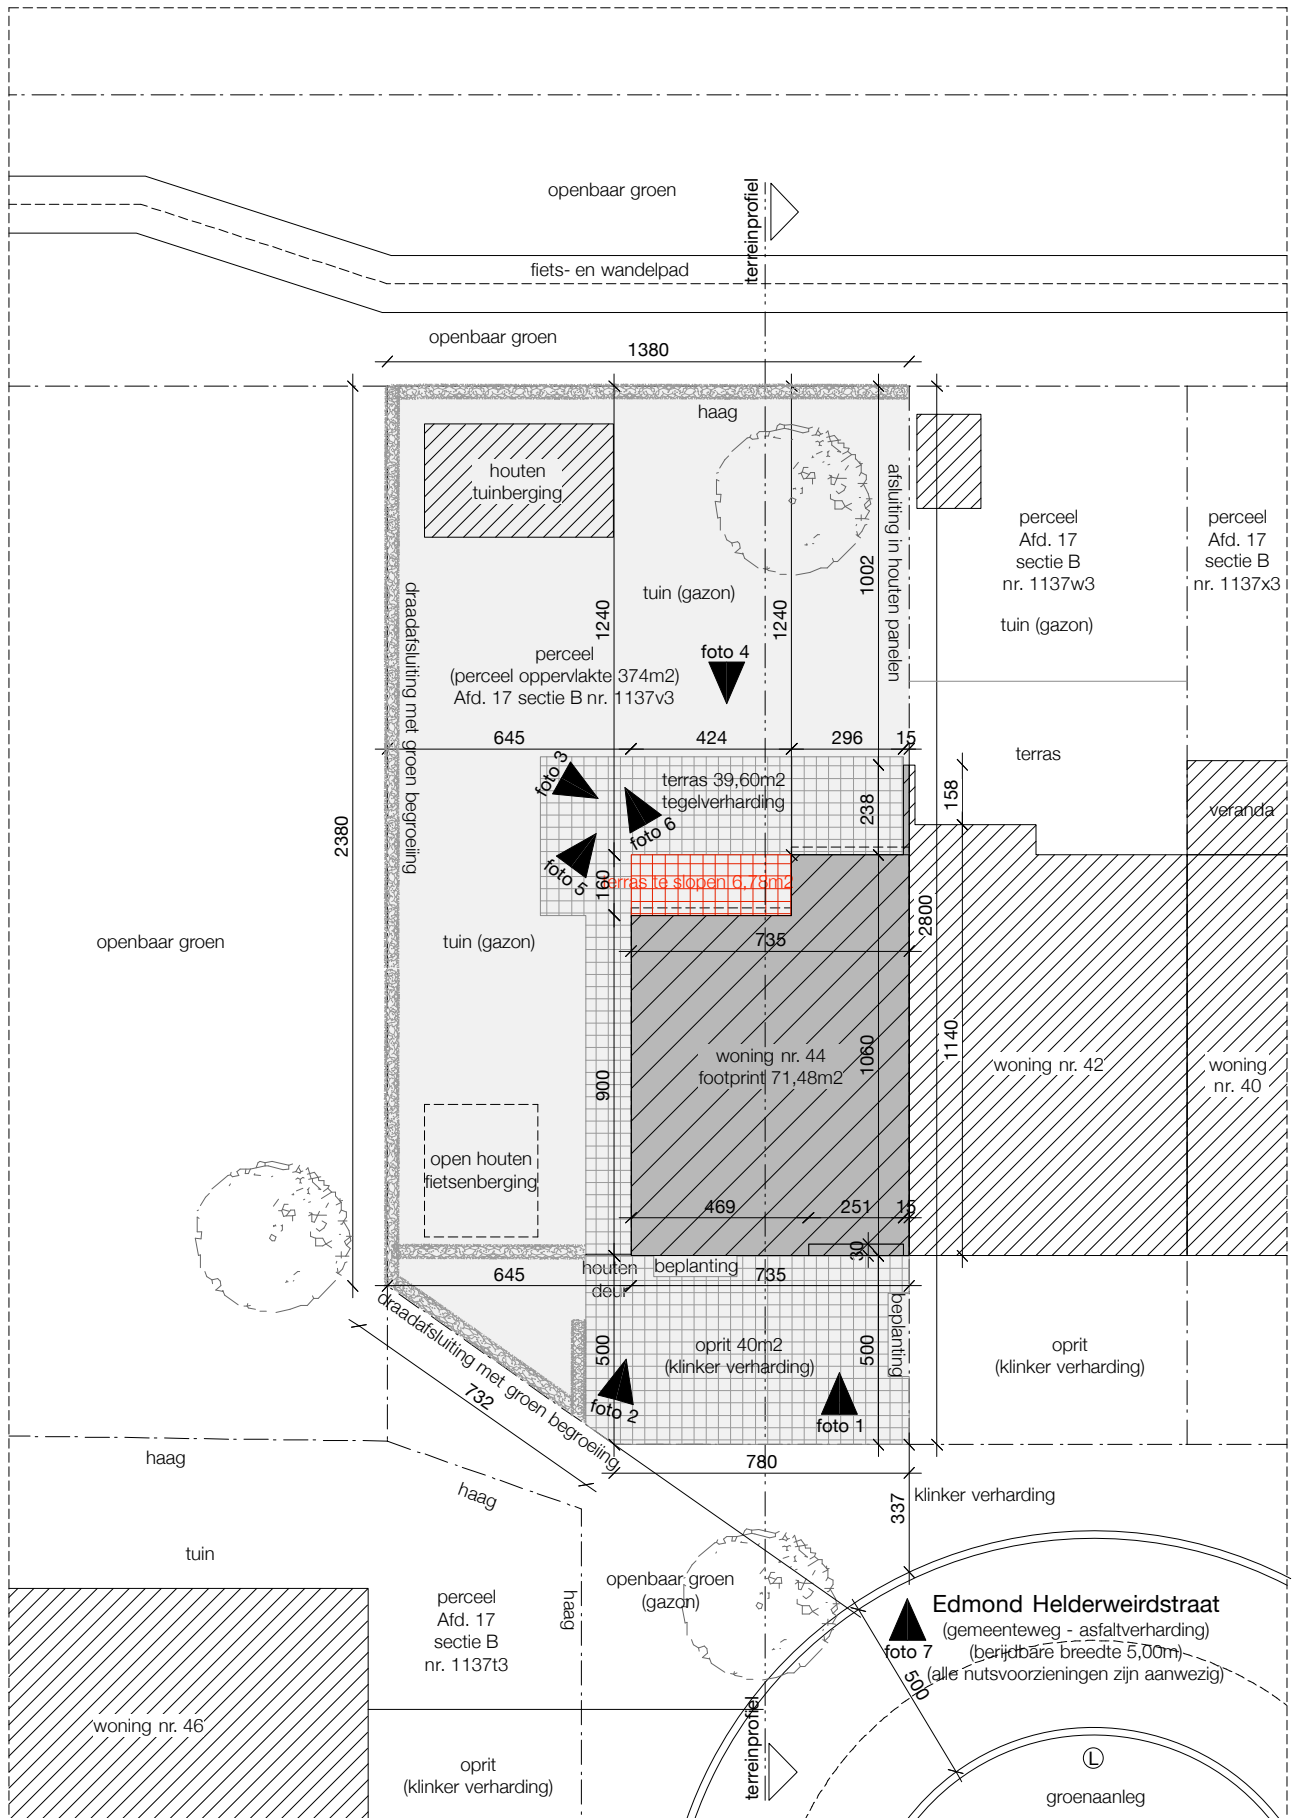

inplantingsplan
bestaande toestand - schaal 1/200

