


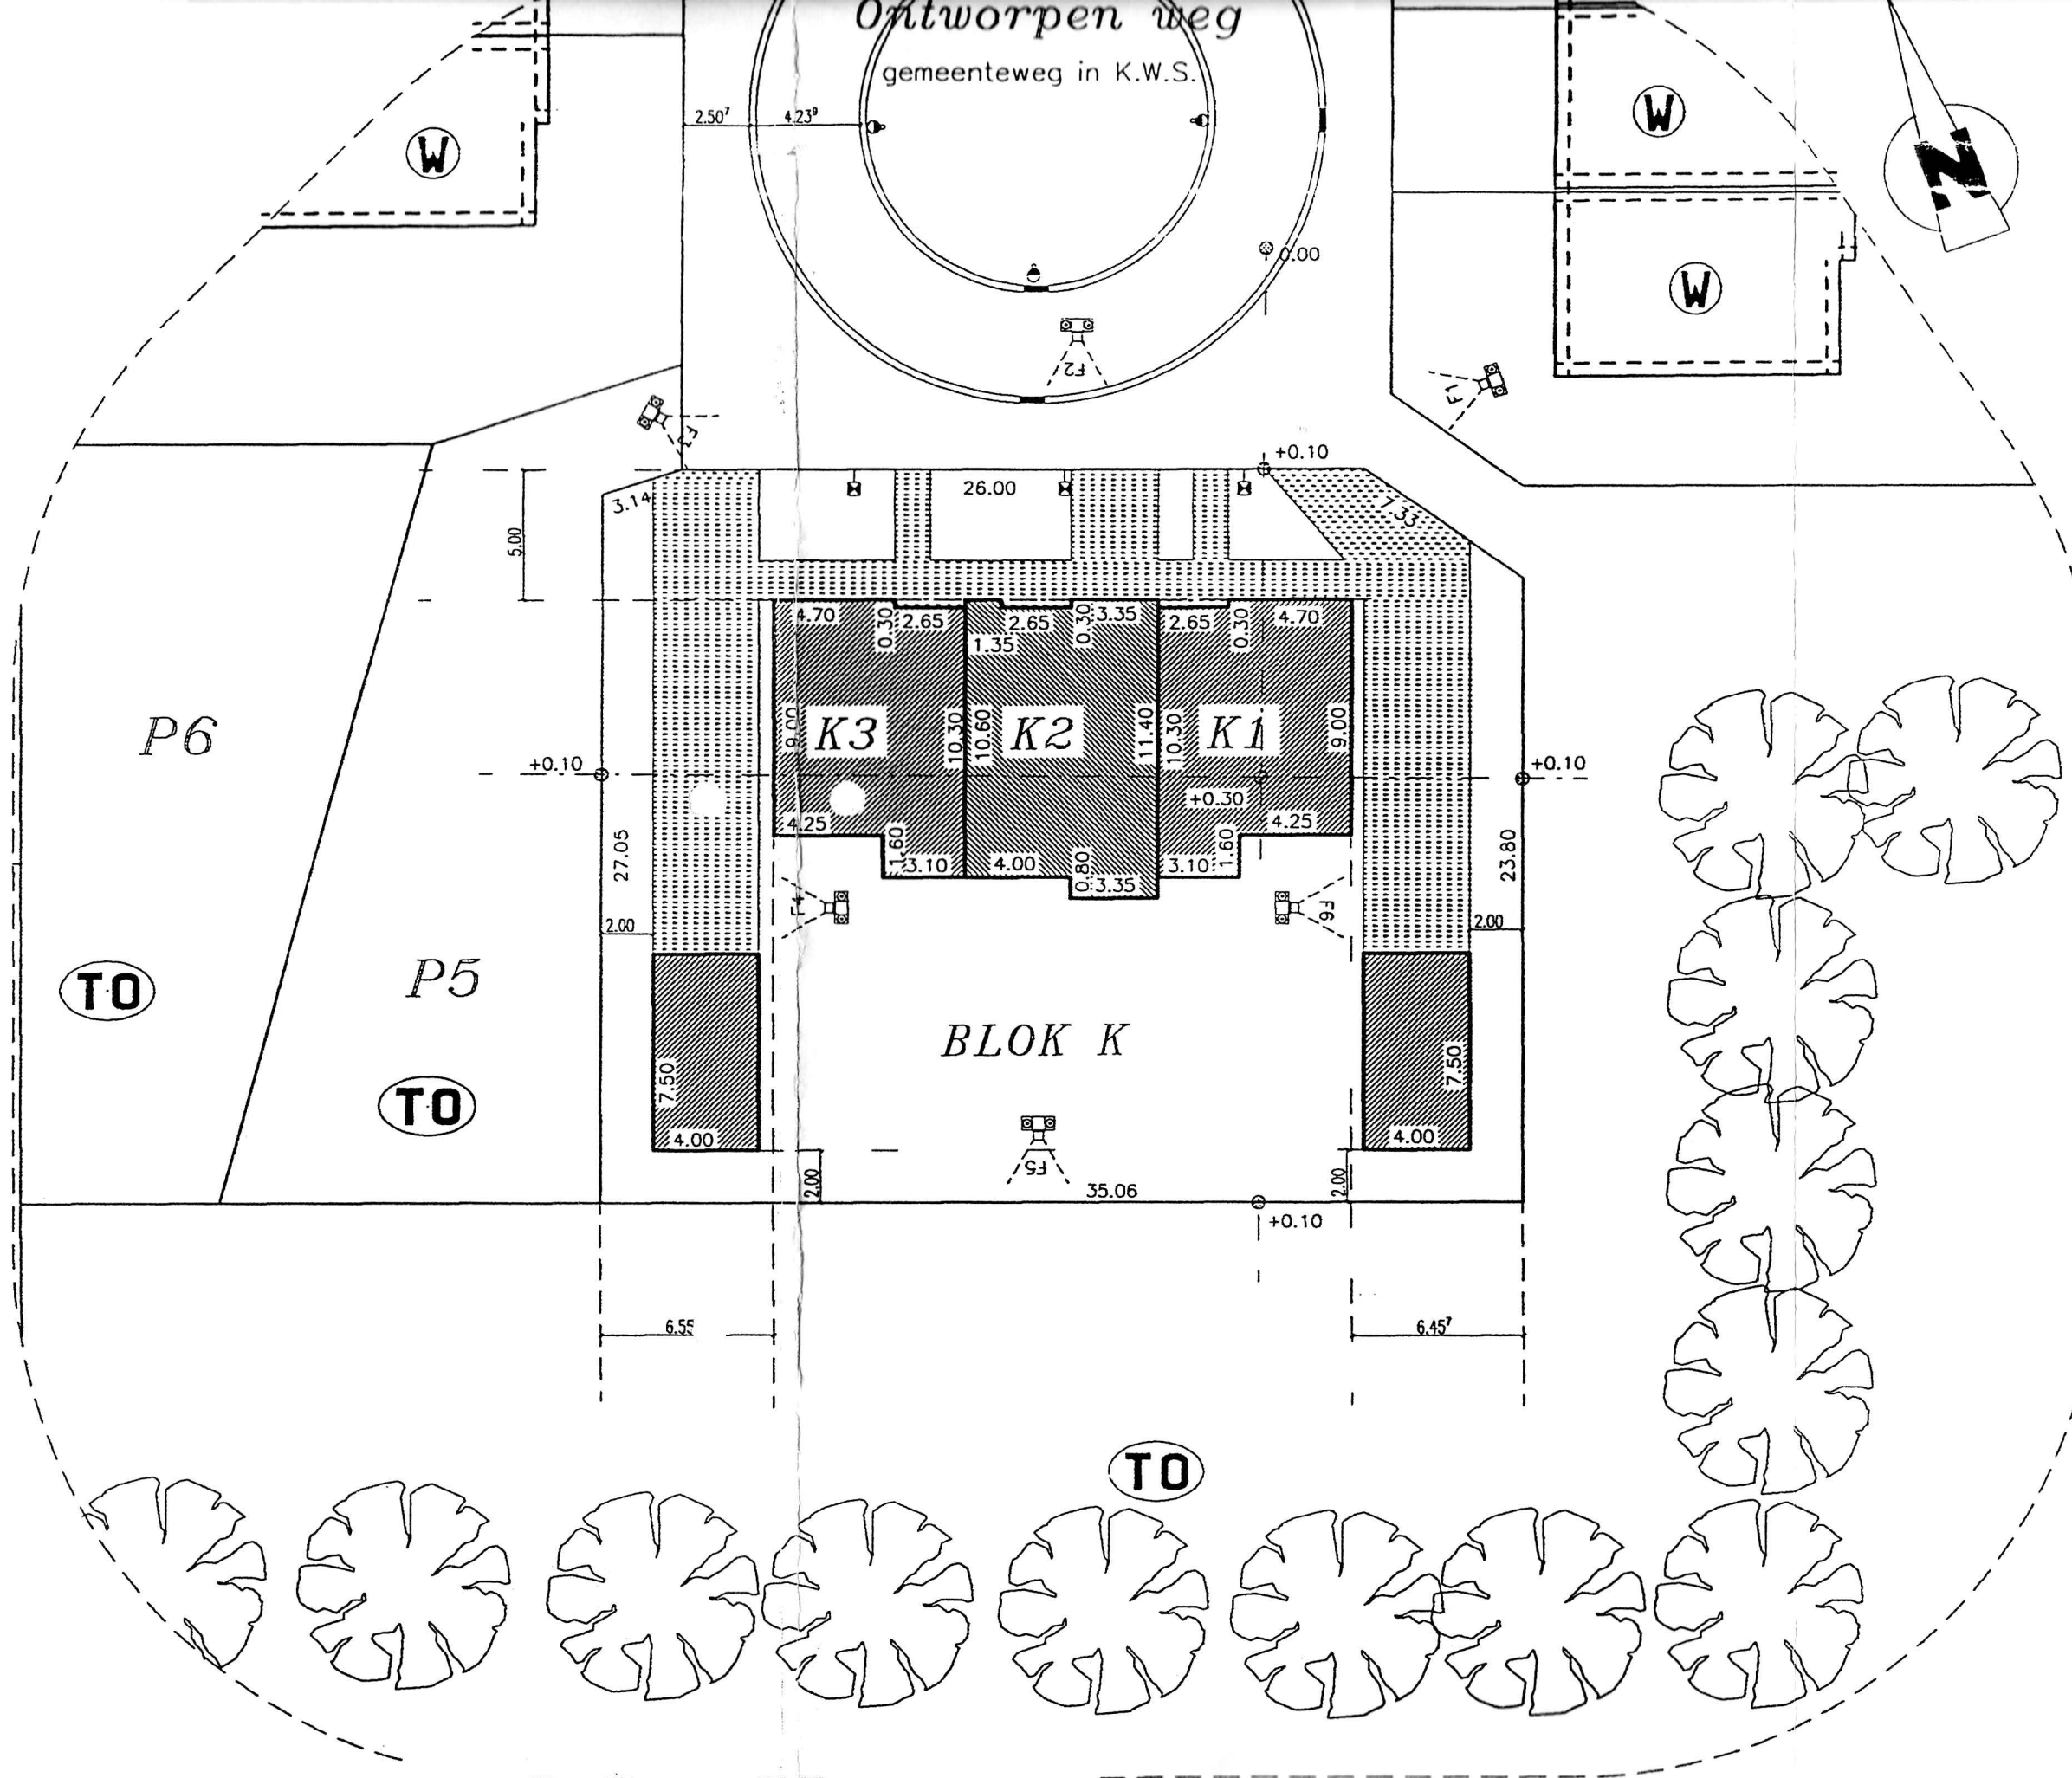

SITUATIE en INPLANTING.

schaal 1/250

Laatst vergunde toestand