
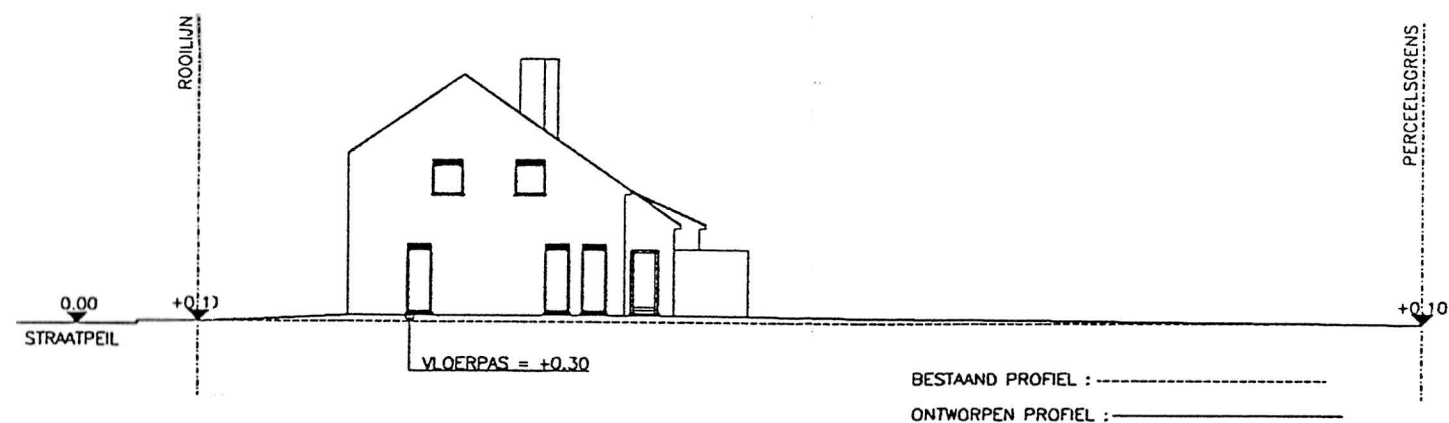


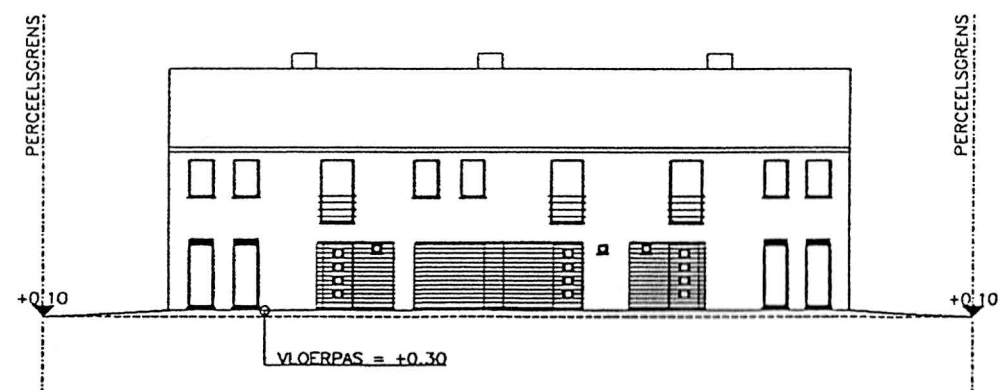

TERREINPROFIELEN

schaal 1/250 cm.

Laatst vergunde toestand