


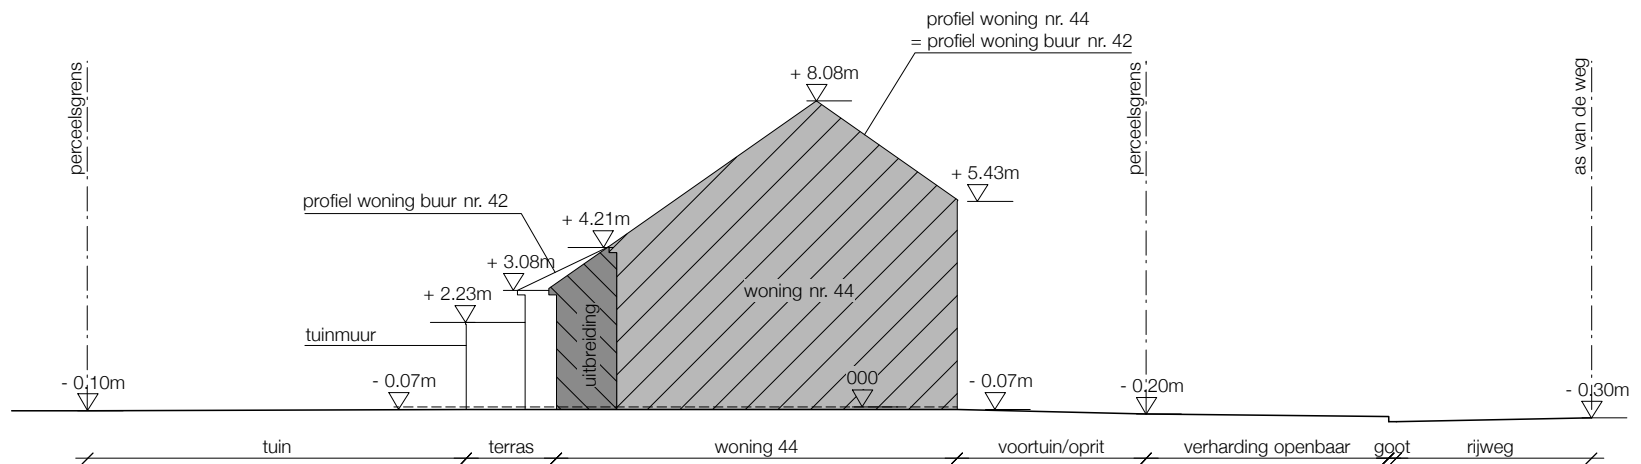

terreinprofiel - vlak terrein
nieuwe toestand - schaal 1/200

