


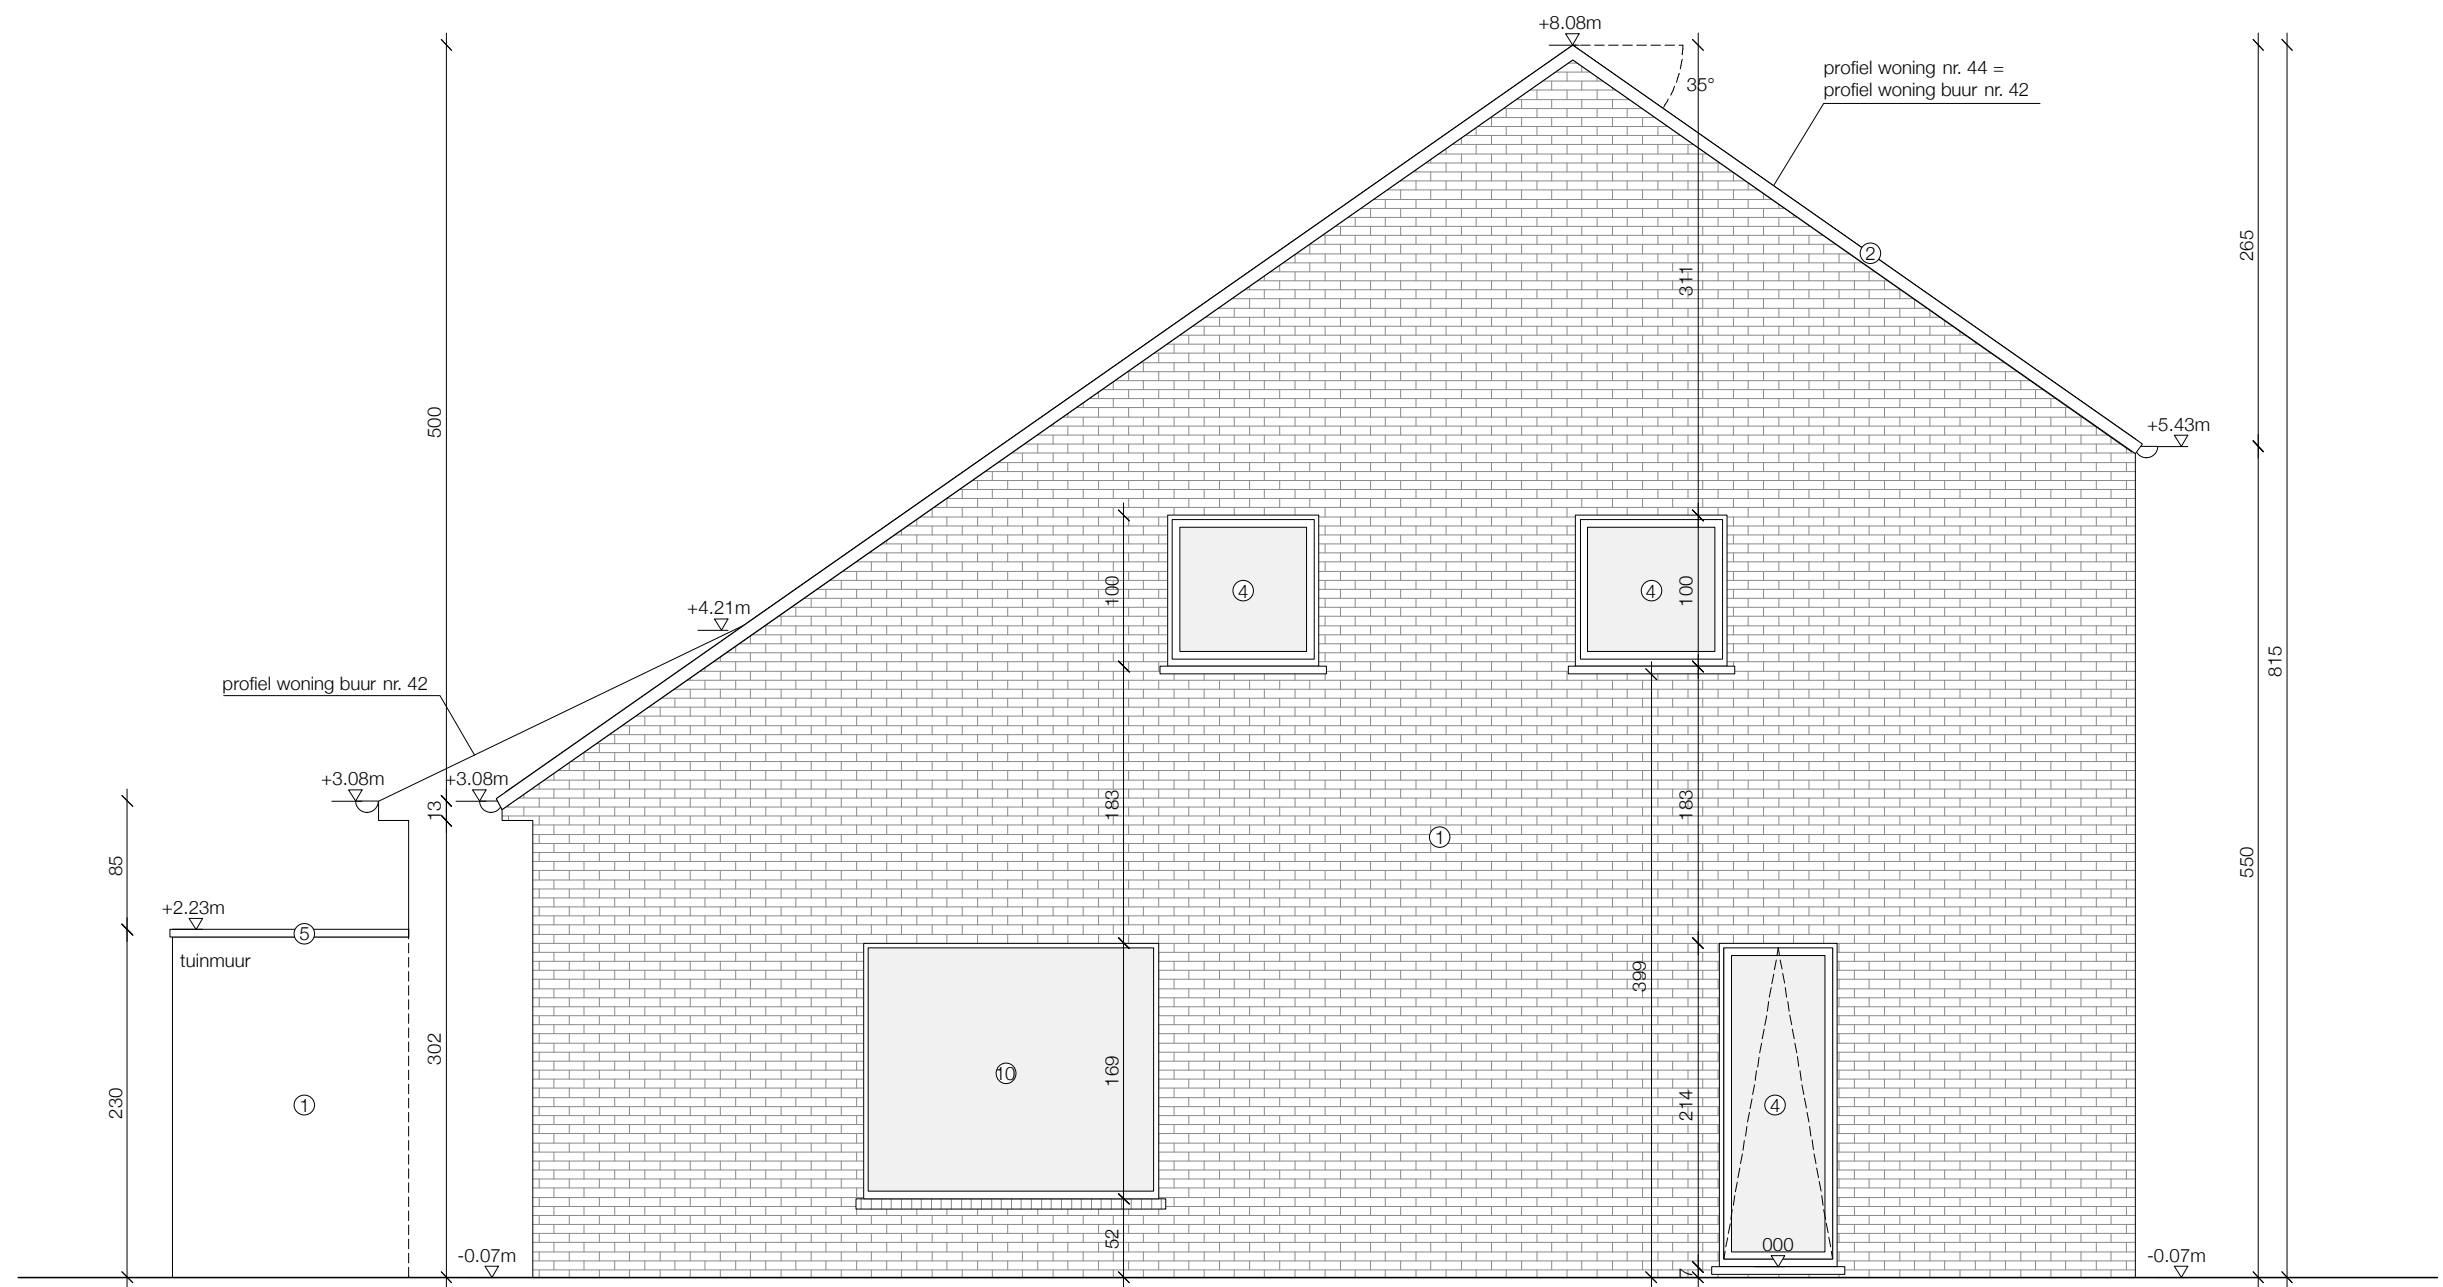

zijgevel
nieuwe toestand - schaal 1/50

