


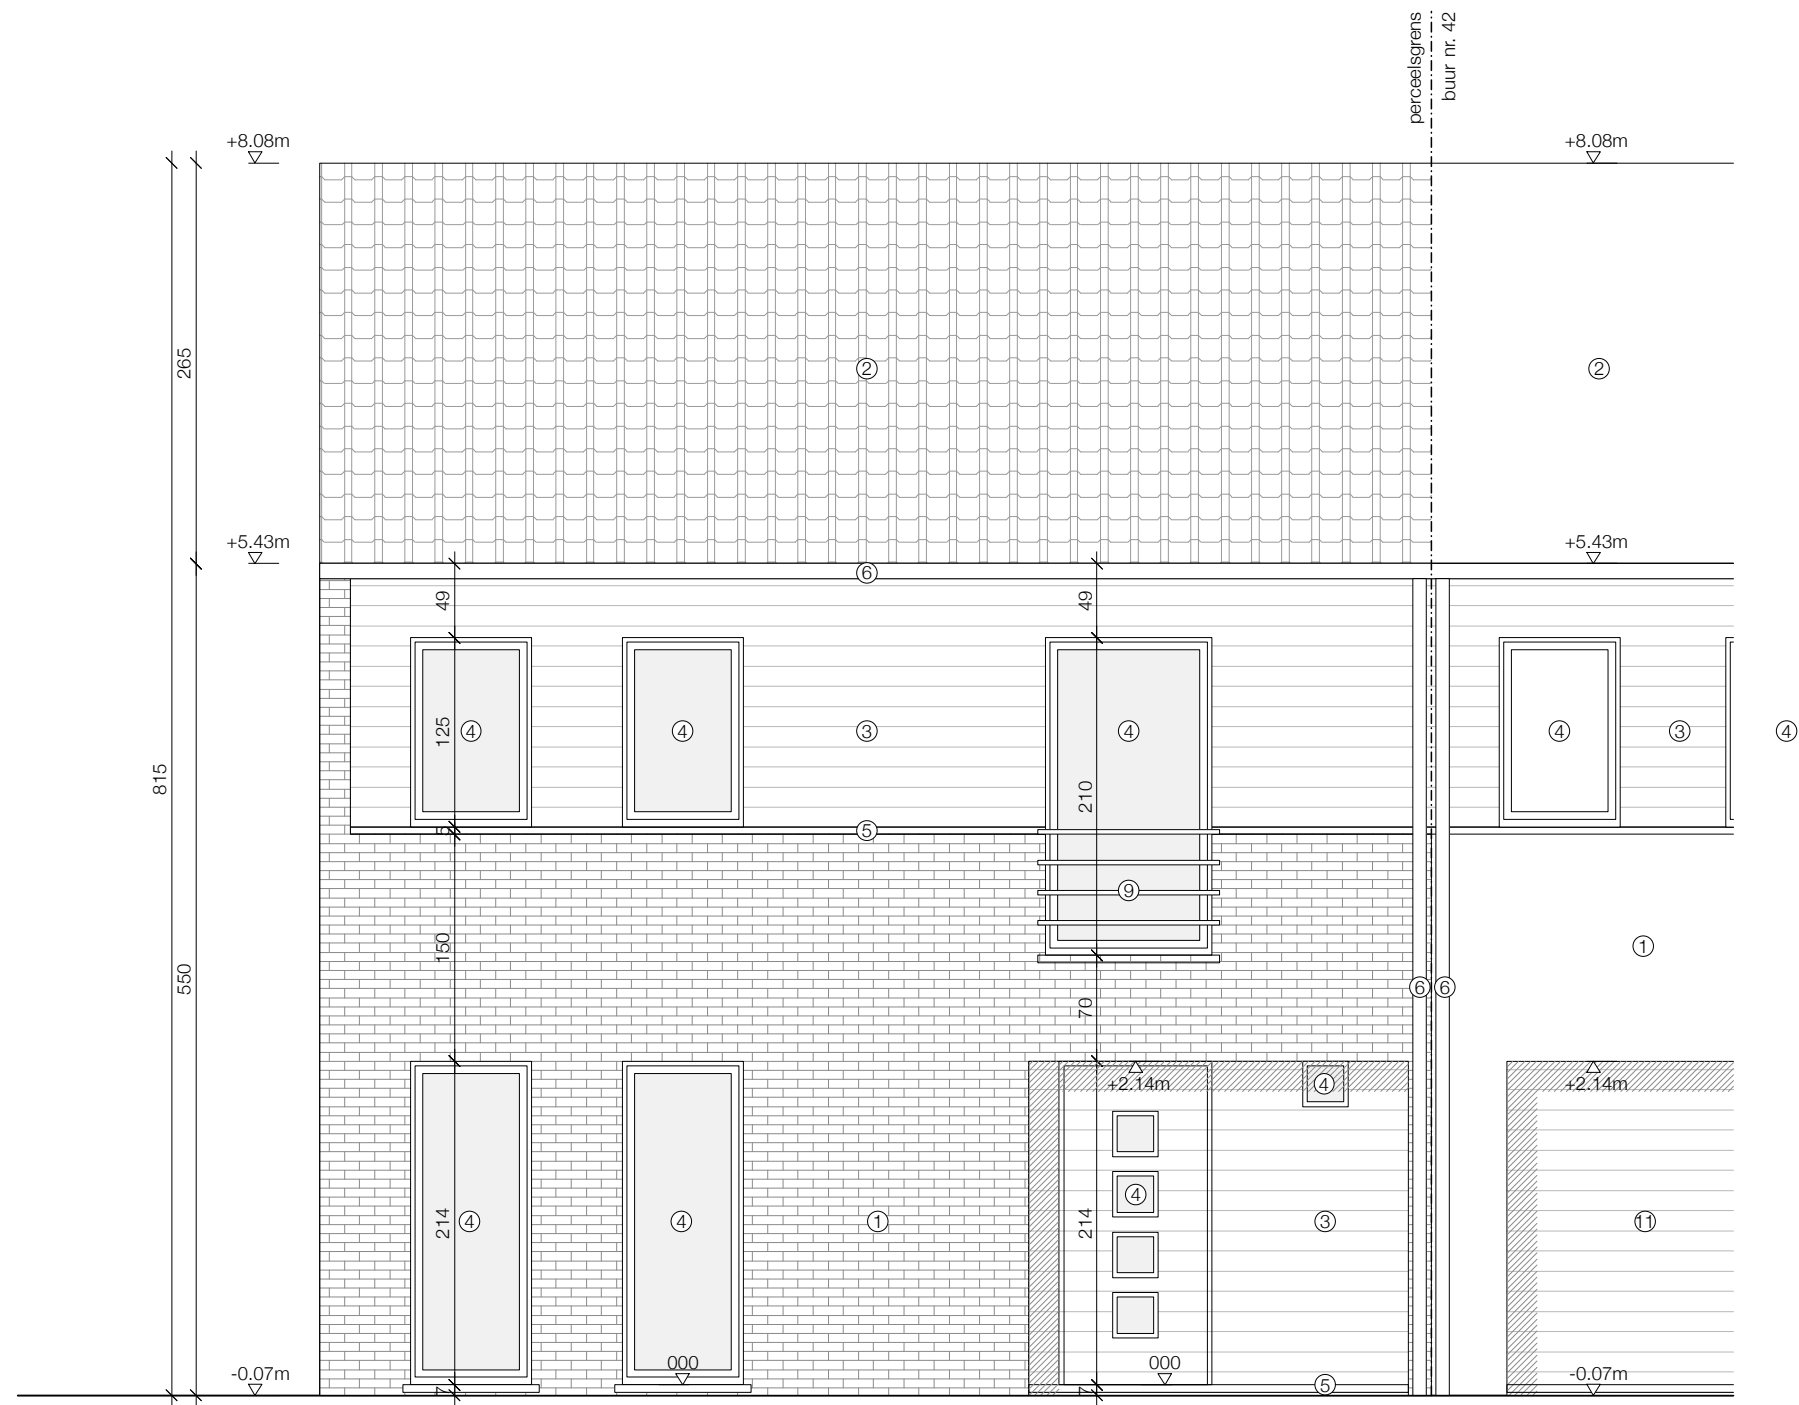

voorgevel - schaal 1/50
bestaande toestand = nieuwe toestand

