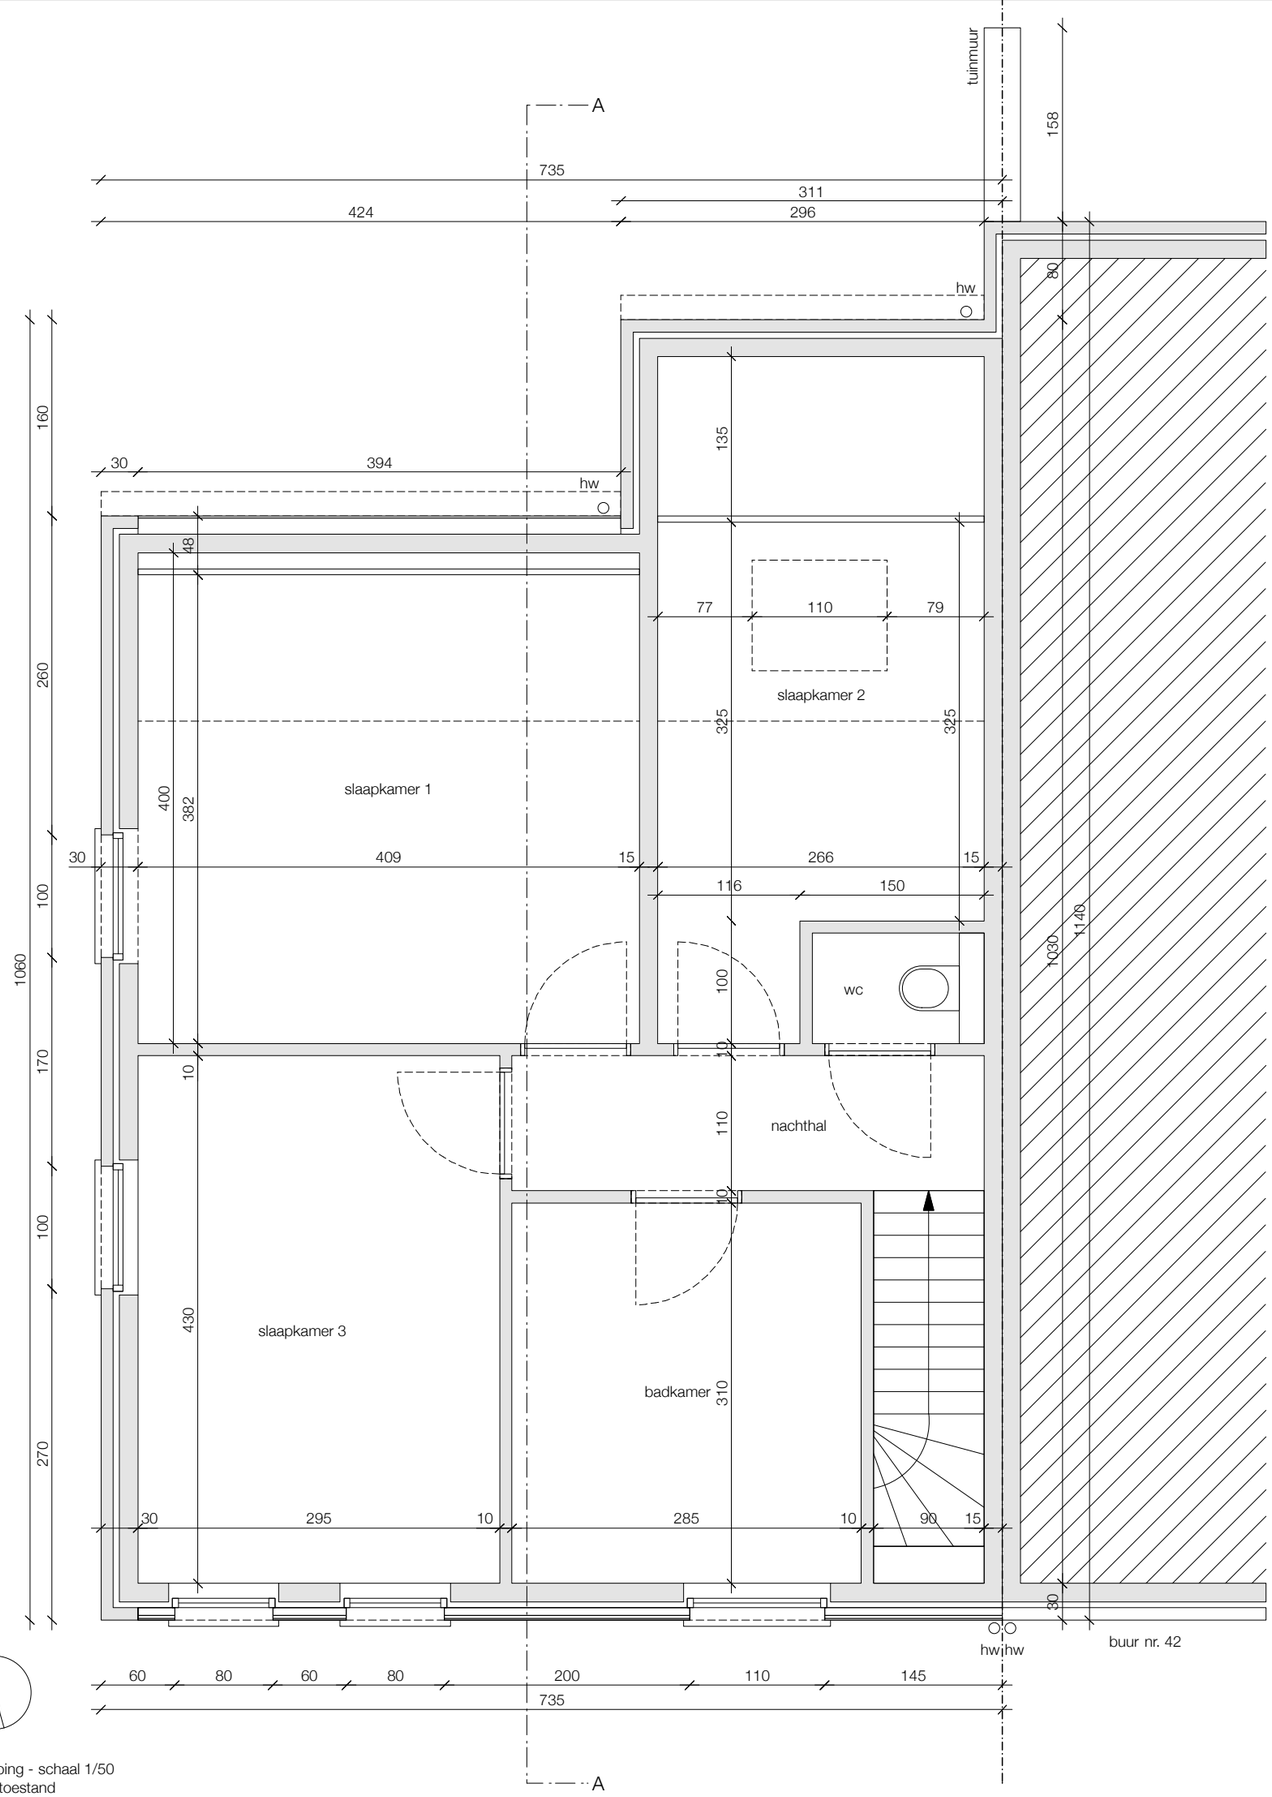

plan verdieping - schaal 1/50
bestaande toestand

0 1 5