


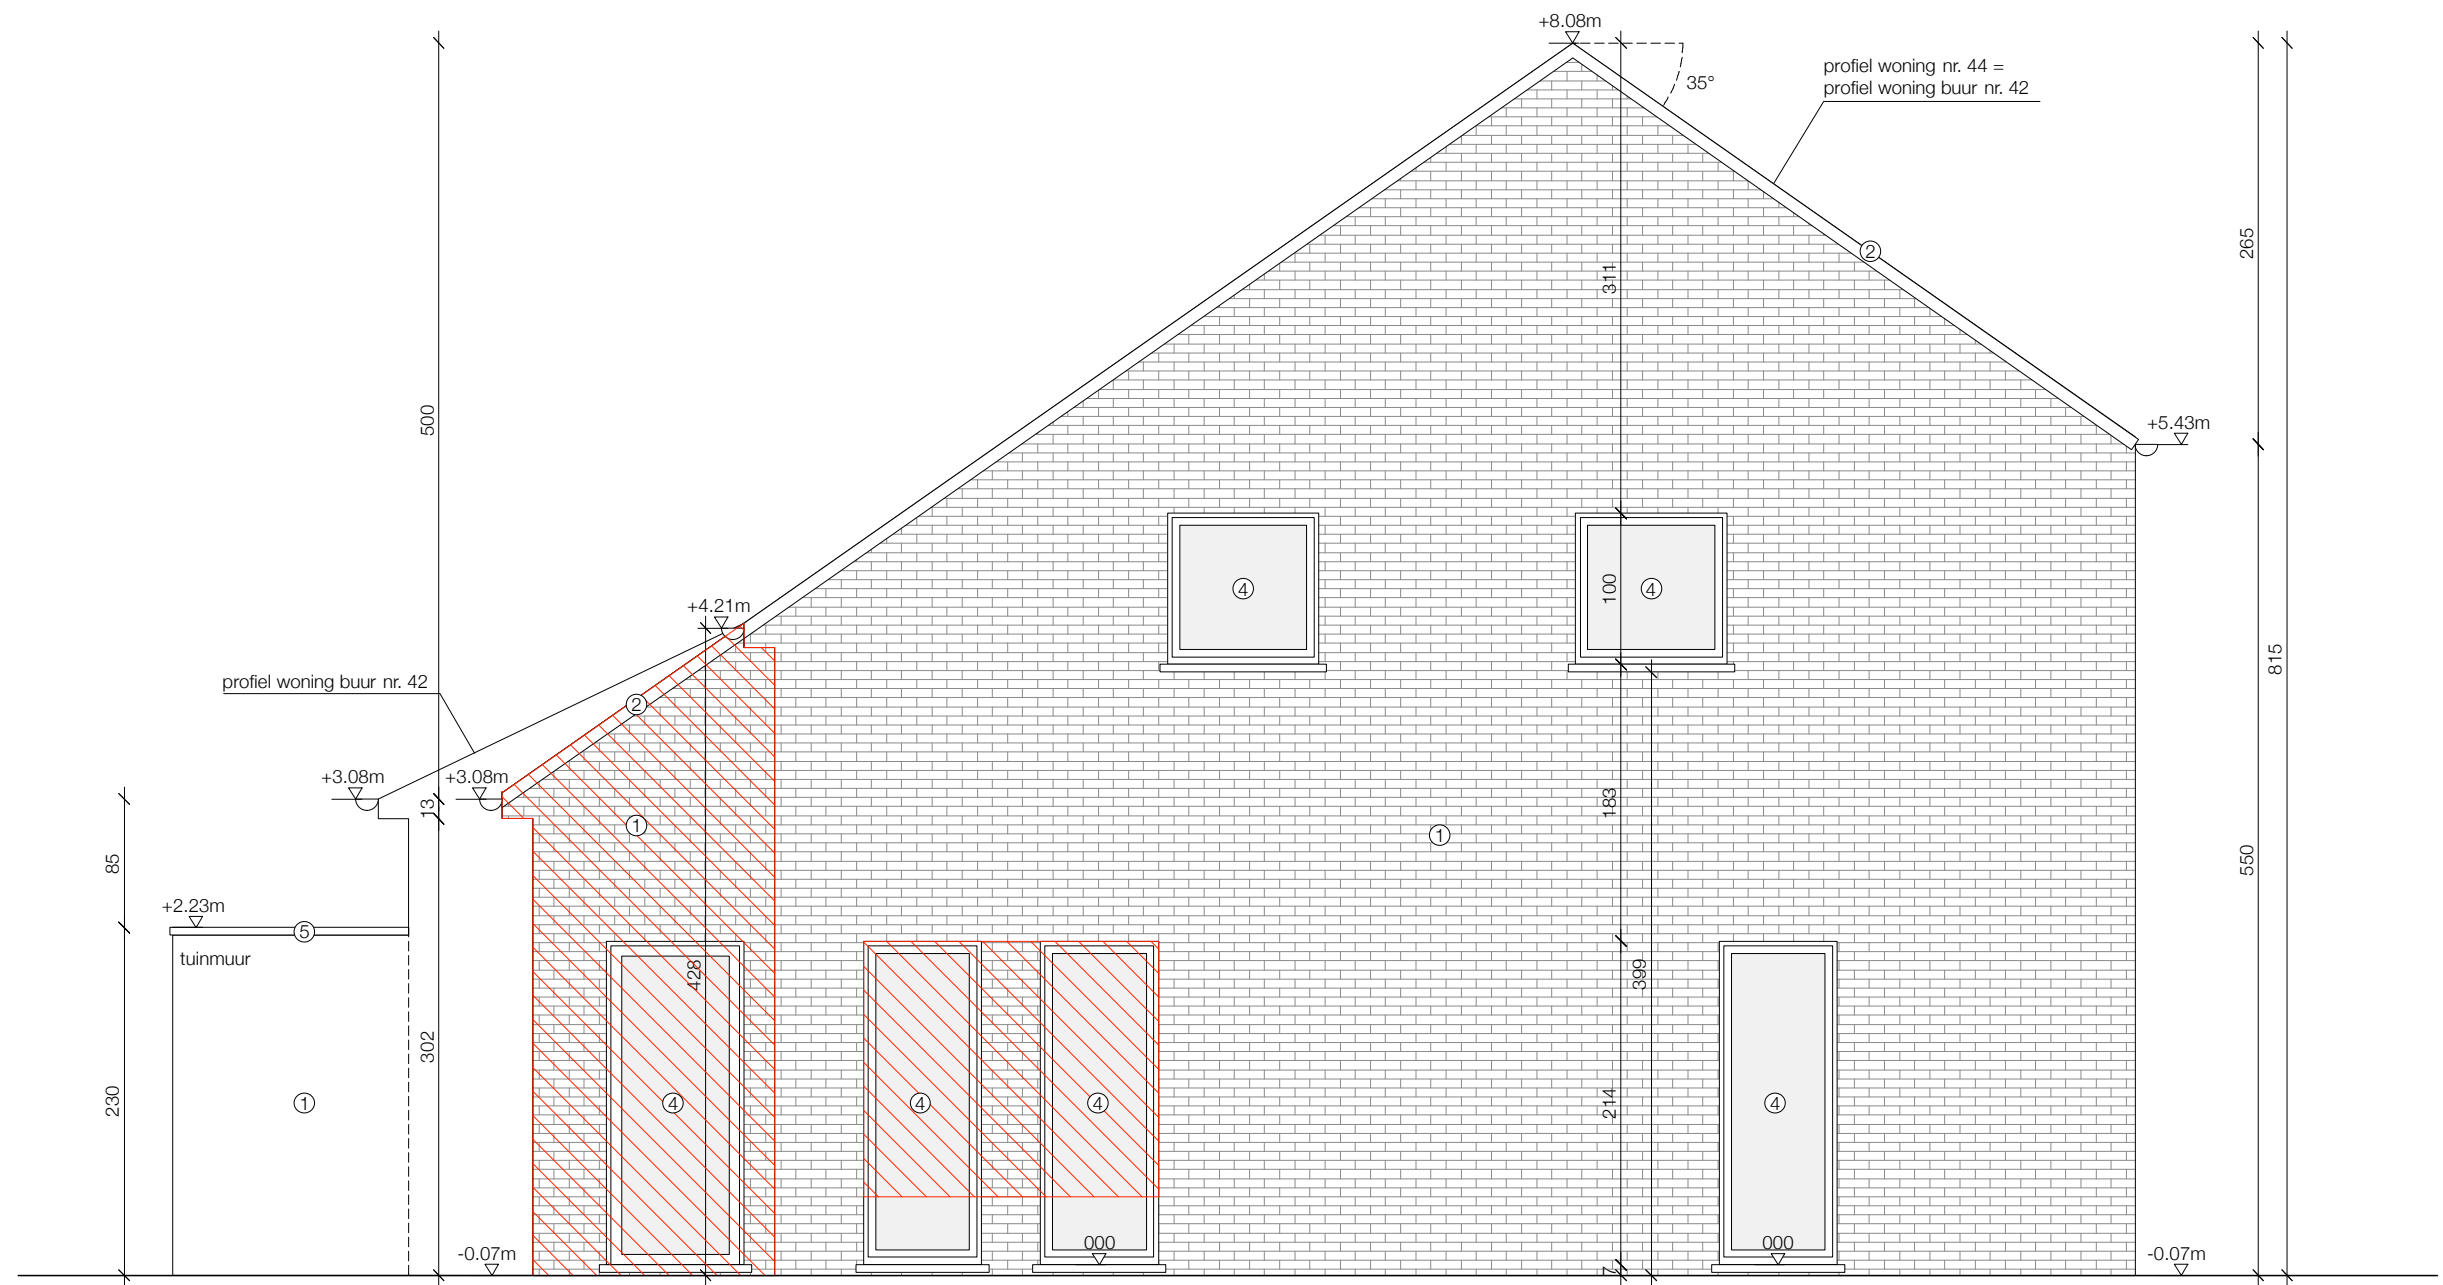

zijgevel - schaal 1/50
bestaande toestand

