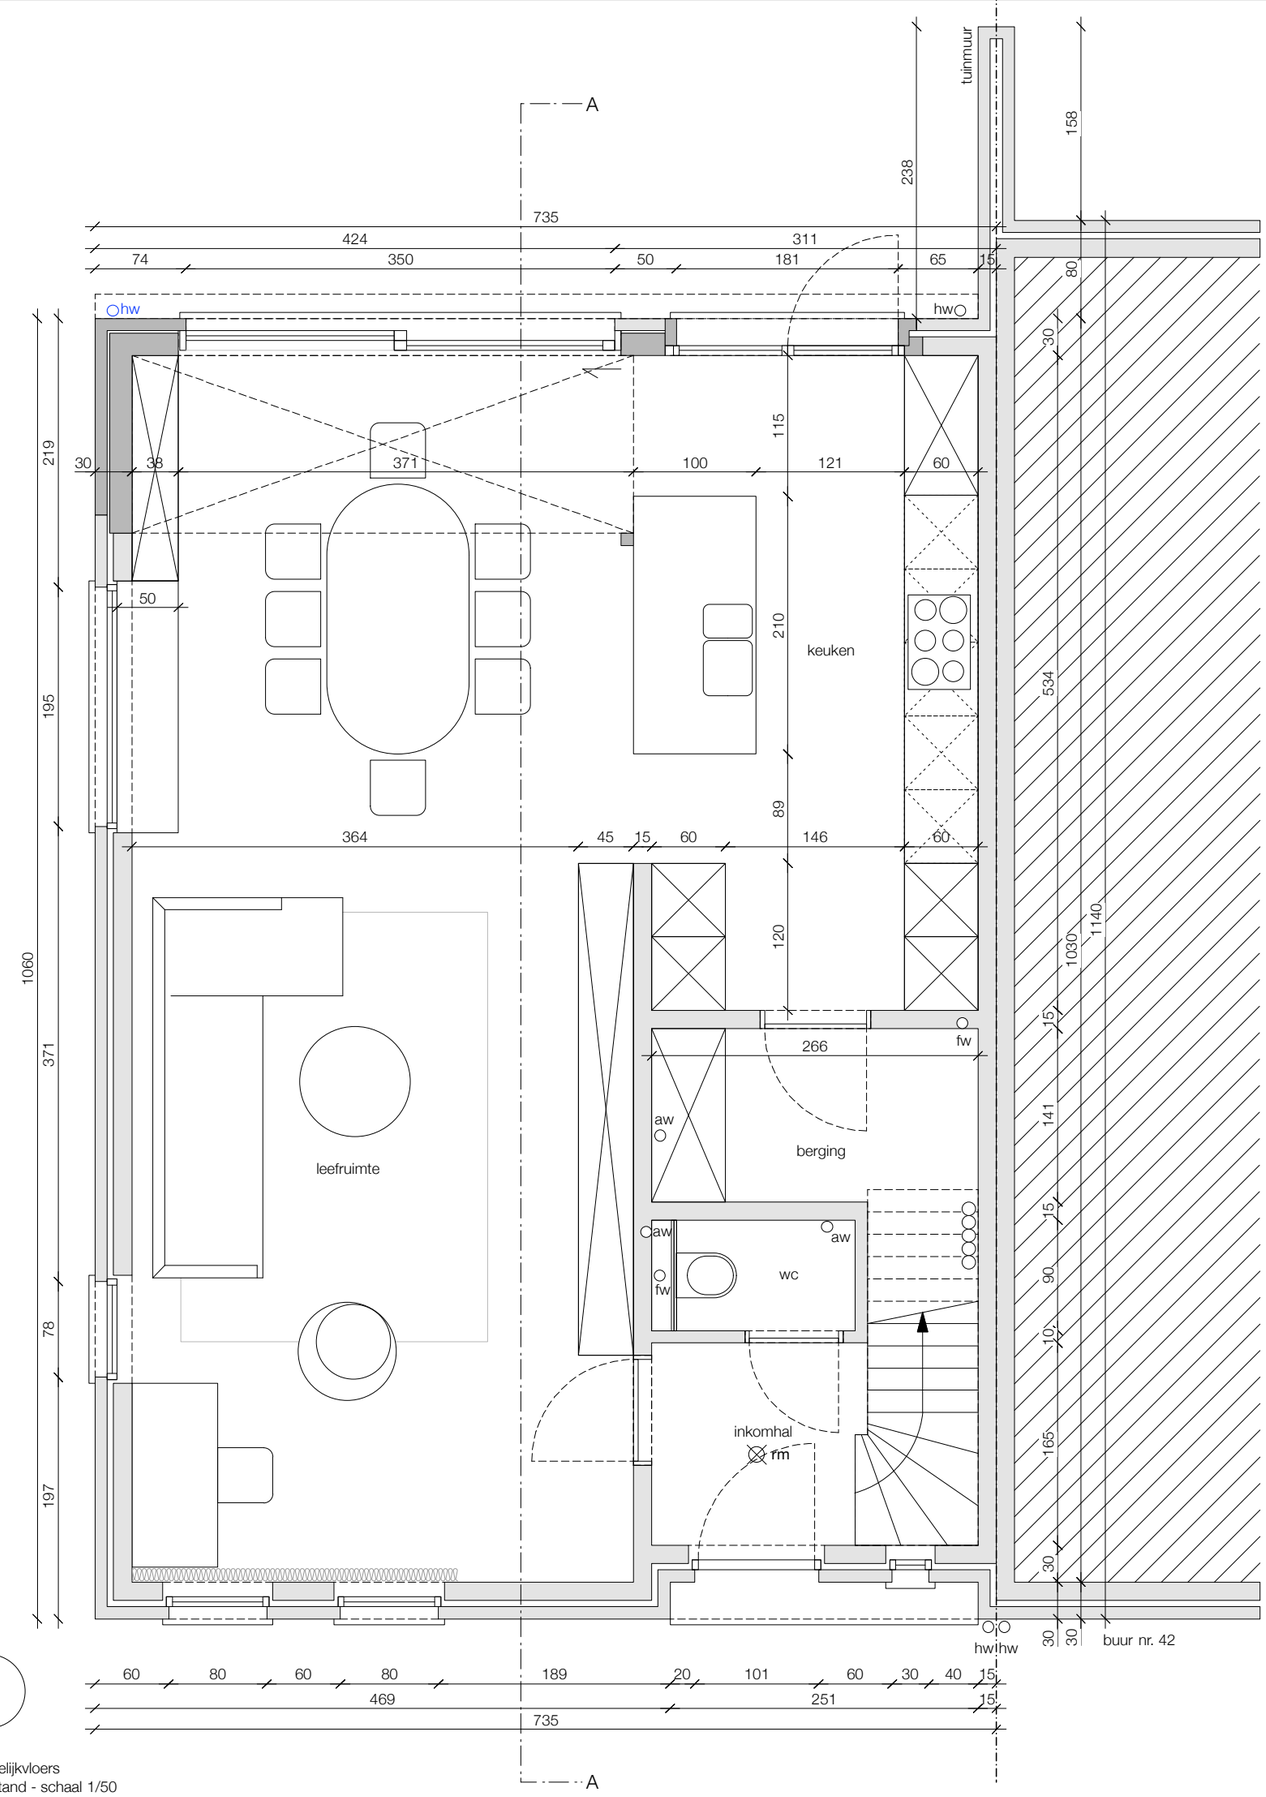


grondplan gelijkvloers
nieuwe toestand - schaal 1/50

0 1 5