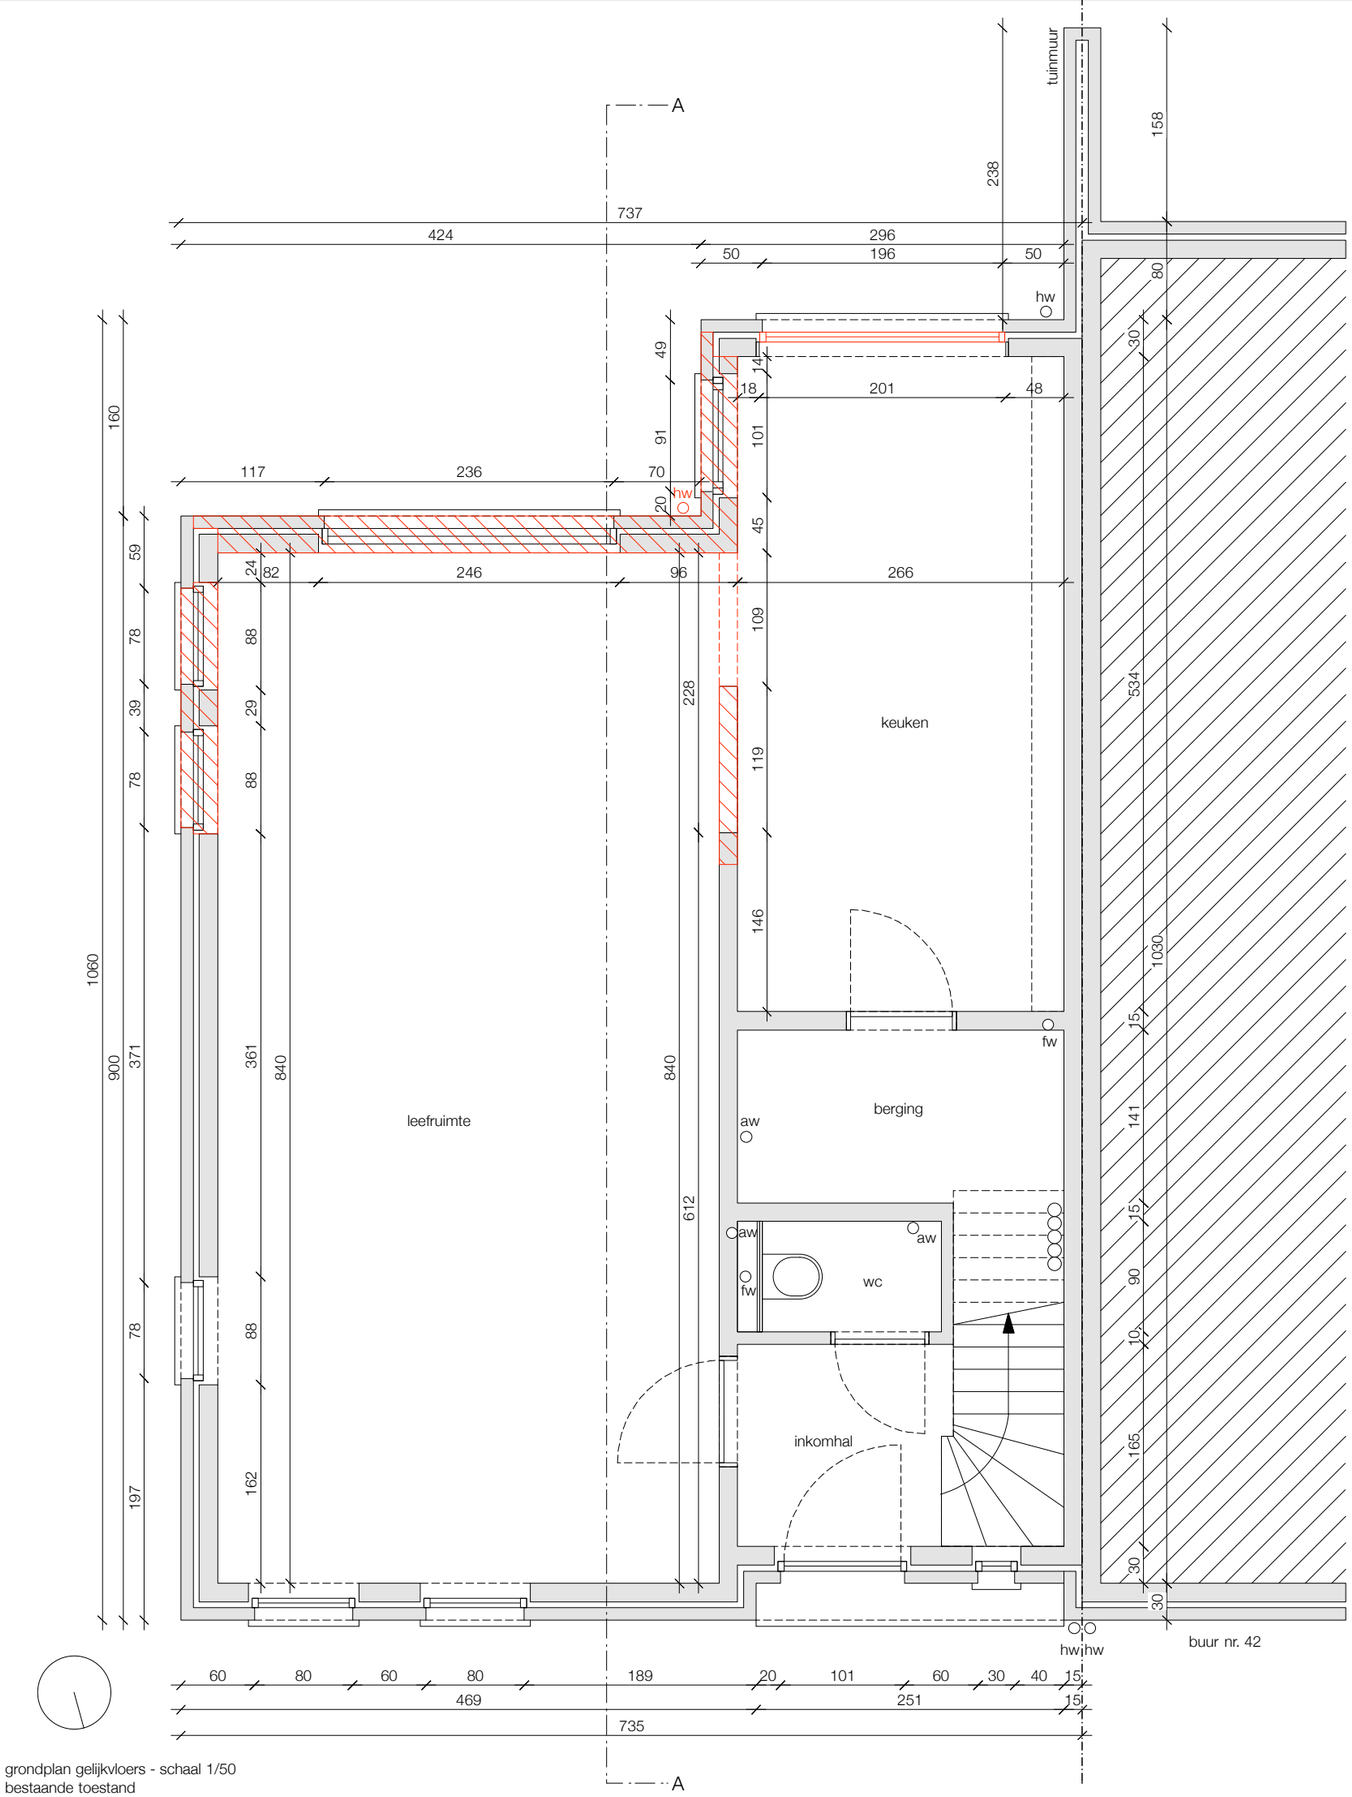

grondplan gelijkvloers - schaal 1/50
bestaande toestand