


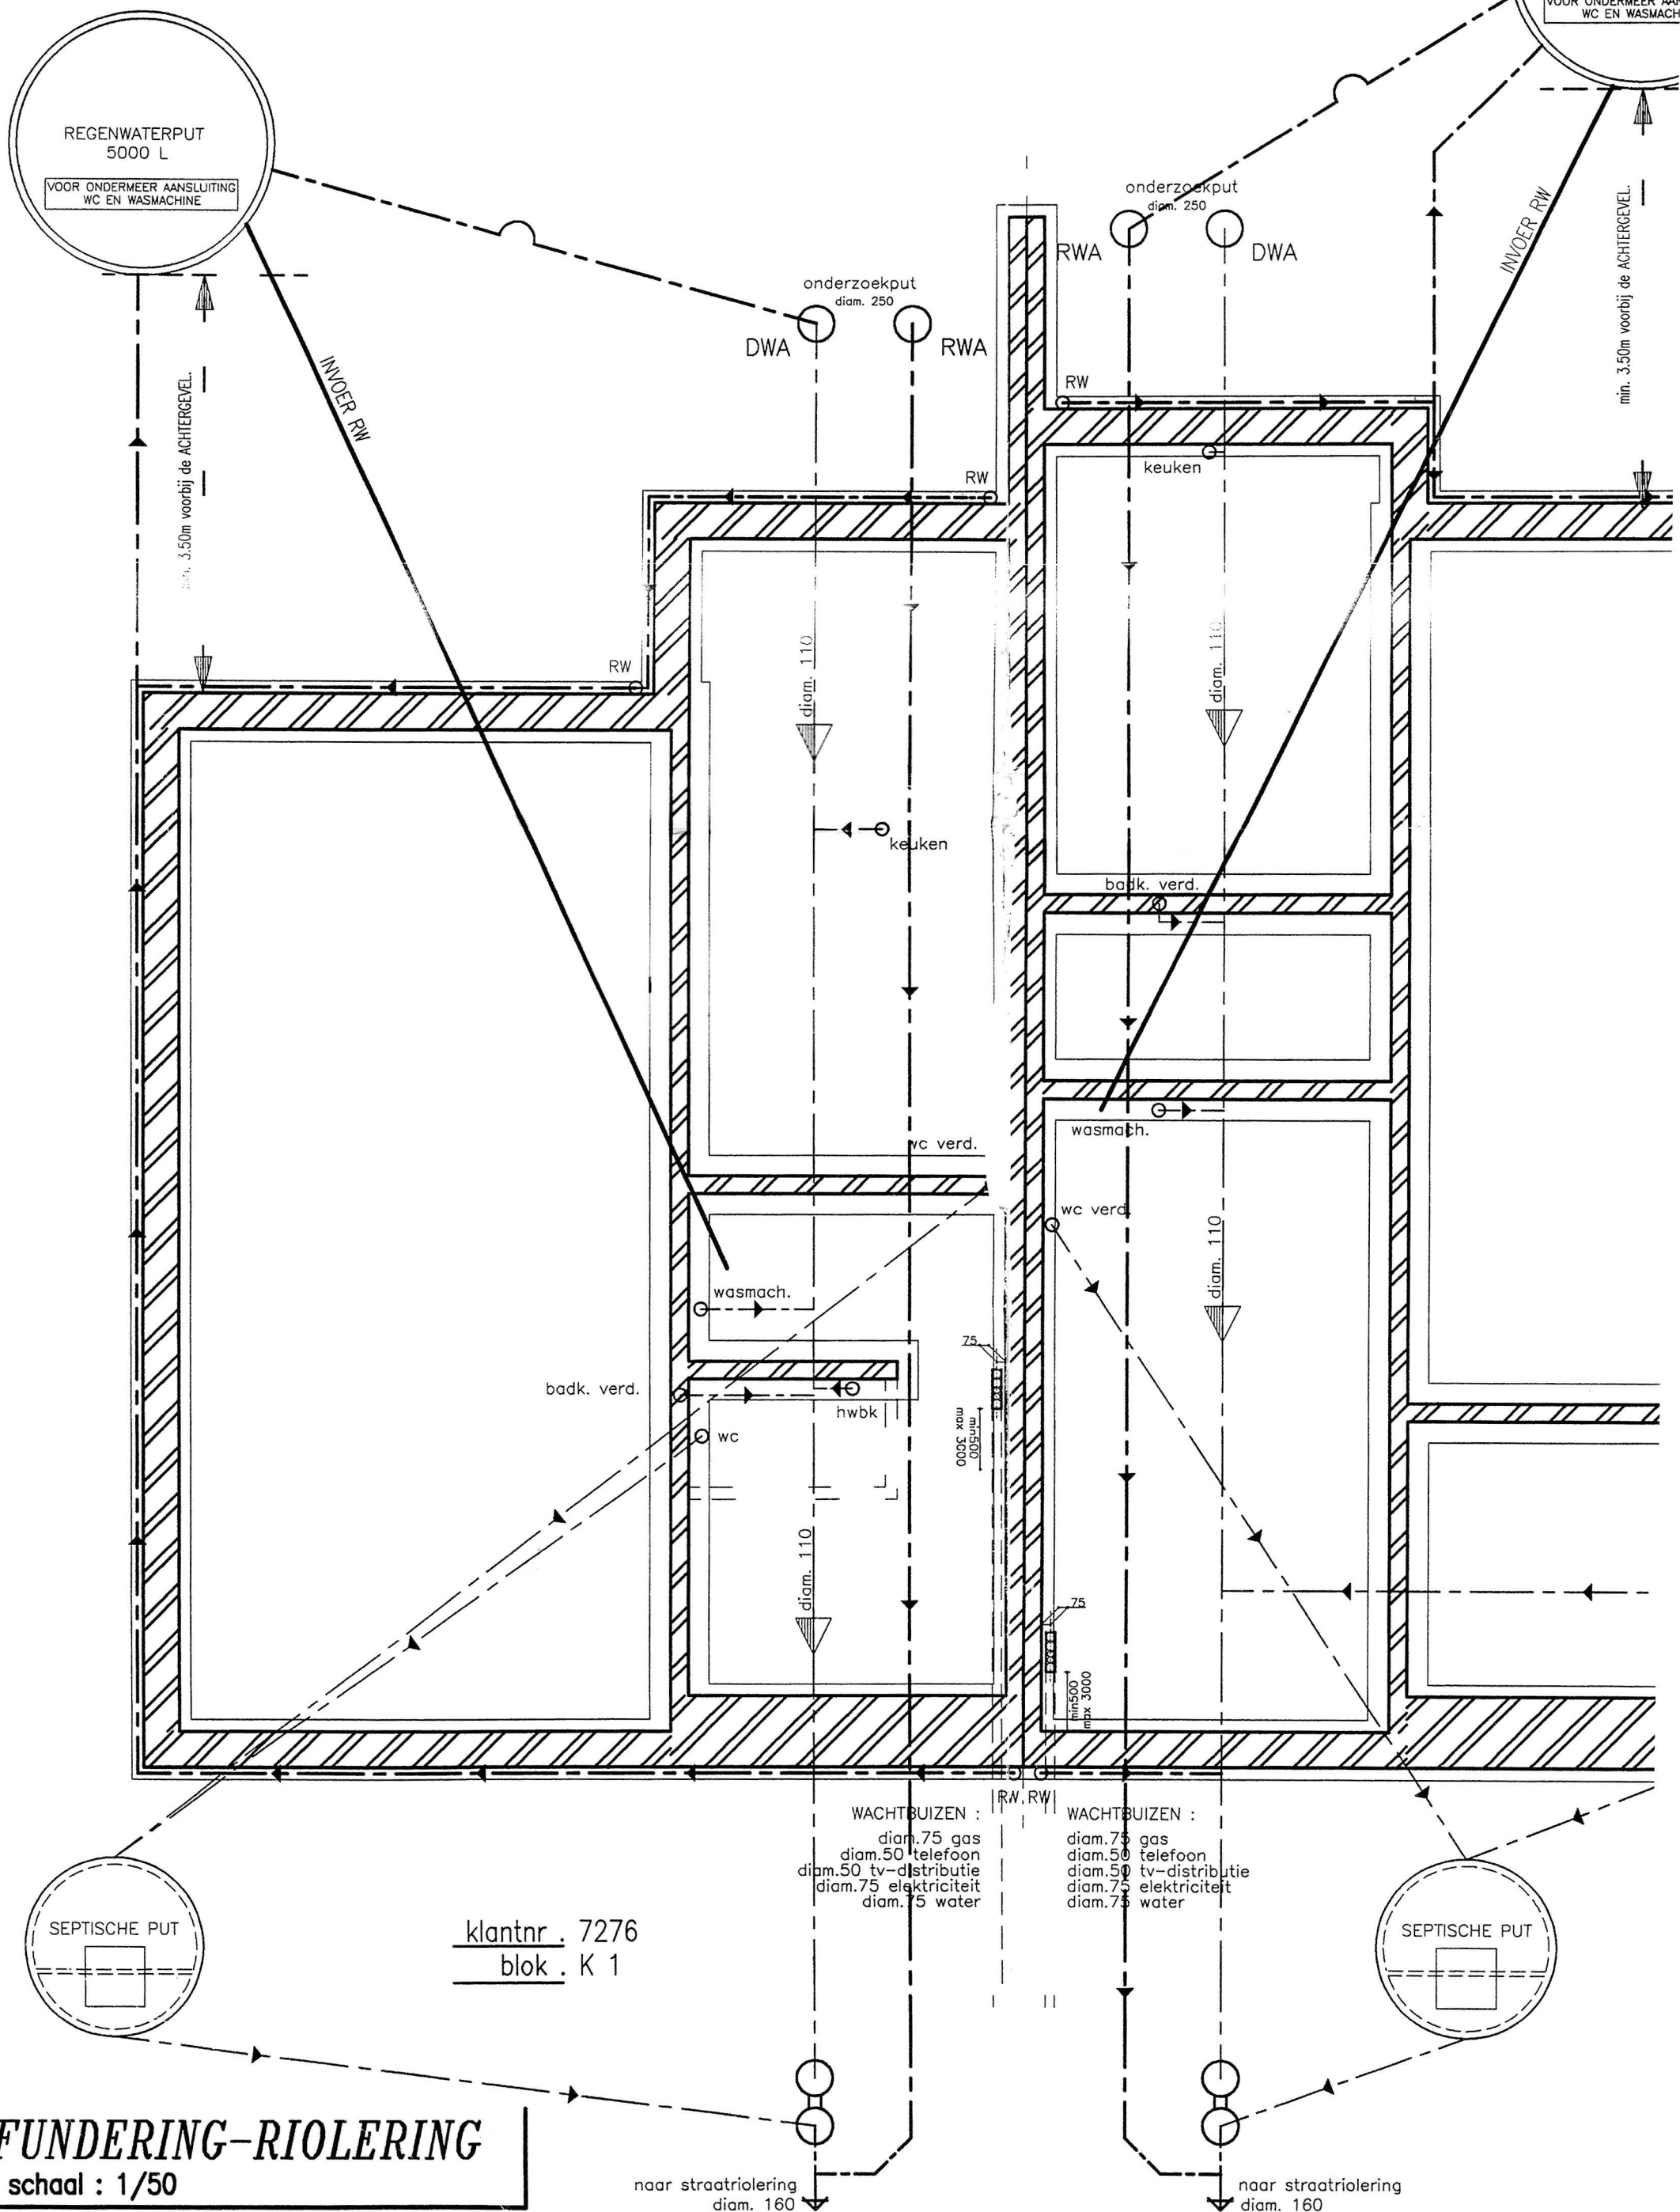

FUNDERING-RIOLERING
schaal : 1/50

Laatst vergunde toestand

klantnr. 7276
blok . K 1

GESCHEIDEN RIOLERINGSSTELSEL
(1 huisaansluitputje voorzien)
aansluiting riolering : nv BOSTOEN.

GESCHEIDEN RIOLERINGSSTELSEL
(1 huisaansluitputje voorzien)
aansluiting riolering . nv BOSTOEN/KLANT