


Grondplan nieuwe toestand

Schaal 1/25

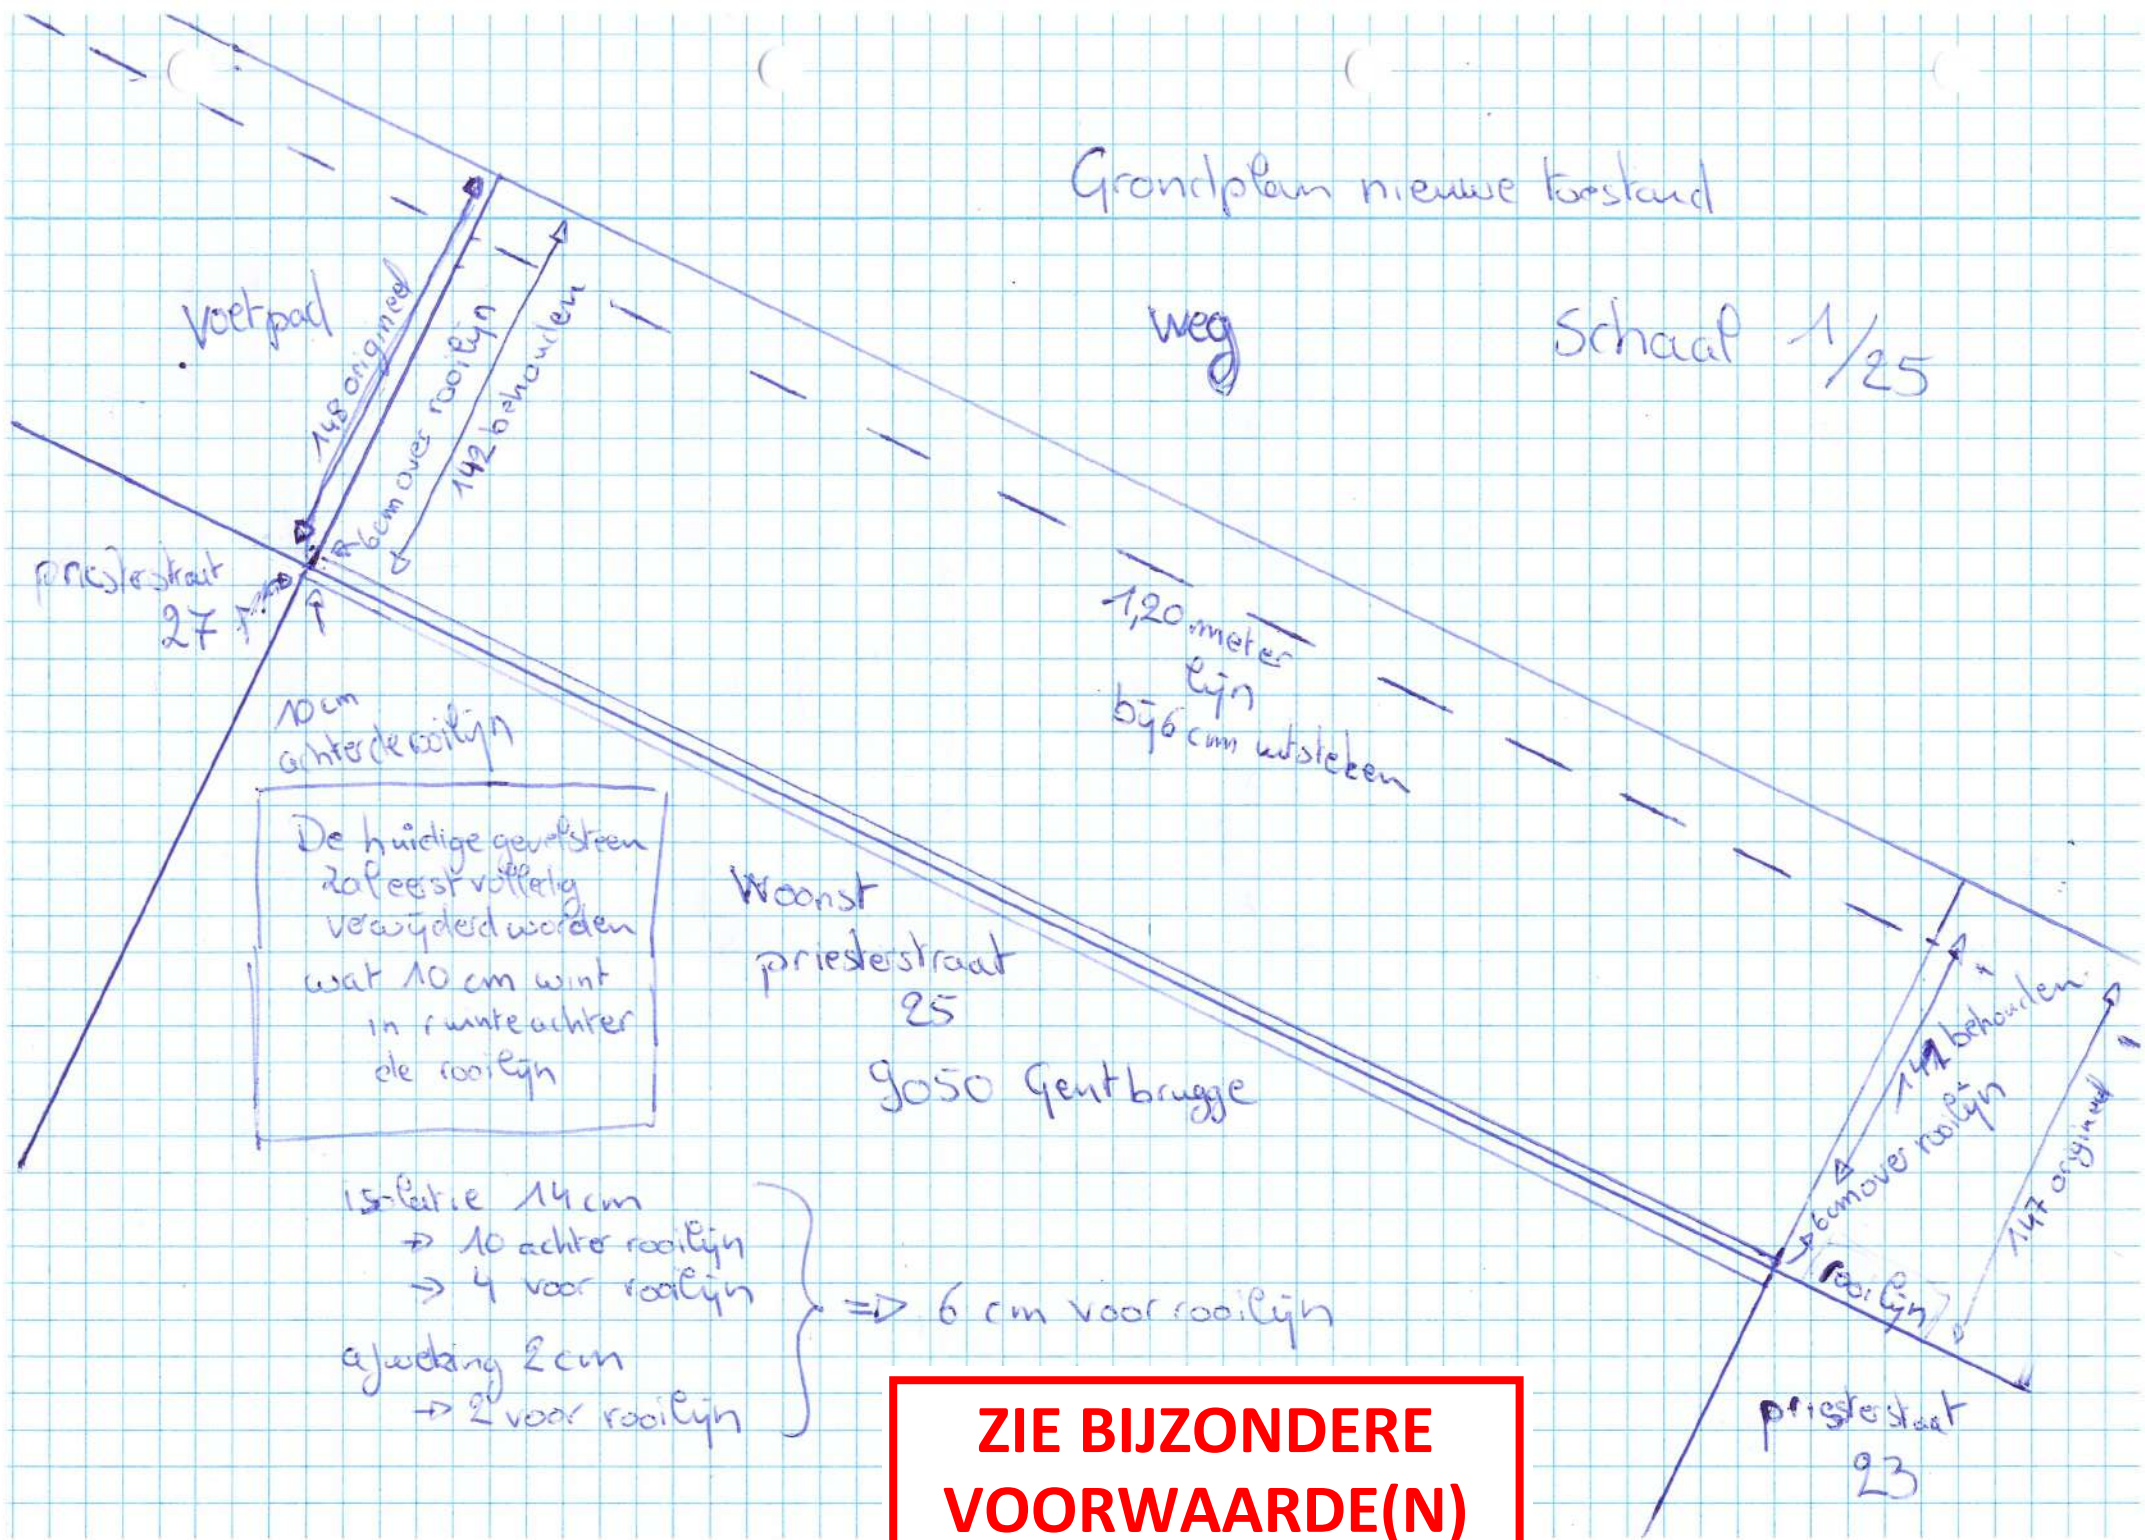

**ZIE BIJZONDERE
VOORWAARDE(N)**