


Nieuwe toestand

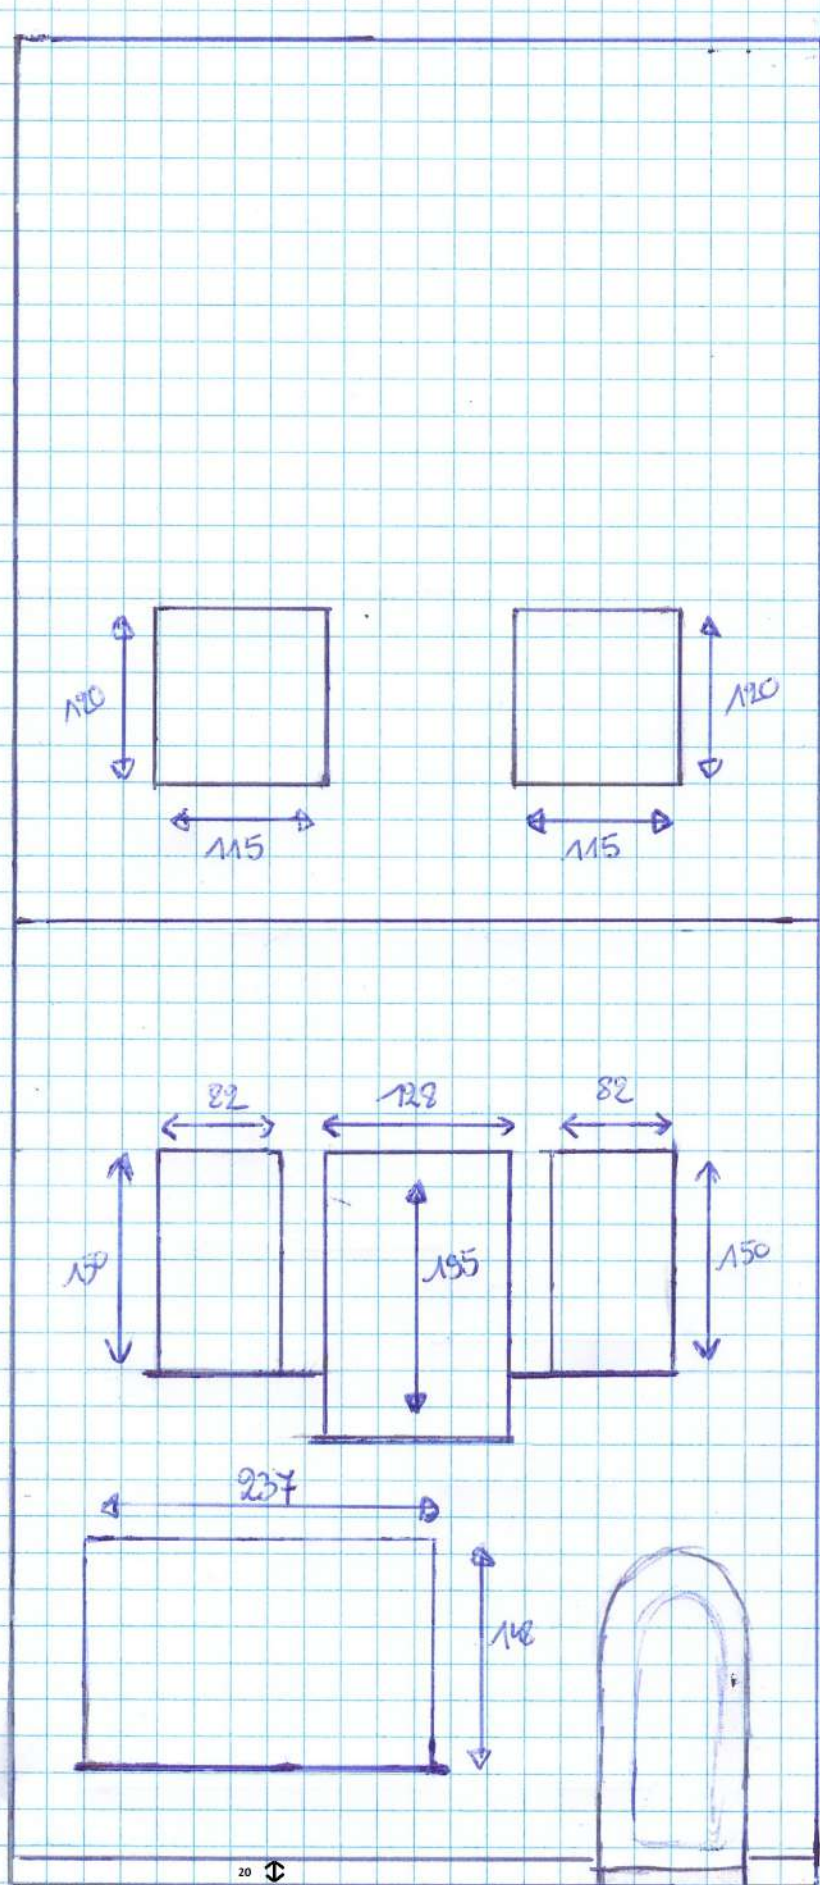

scheep
1/50

hellend dakmet
zwarte pannen2
velux ramen

590

voorgevel
lichtgrijze crepi
aluminium vensterbanken
plint arduin 20 cm

655

**ZIE BIJZONDERE
VOORWAARDE(N)**