


Detailtekening Schuif 1/1

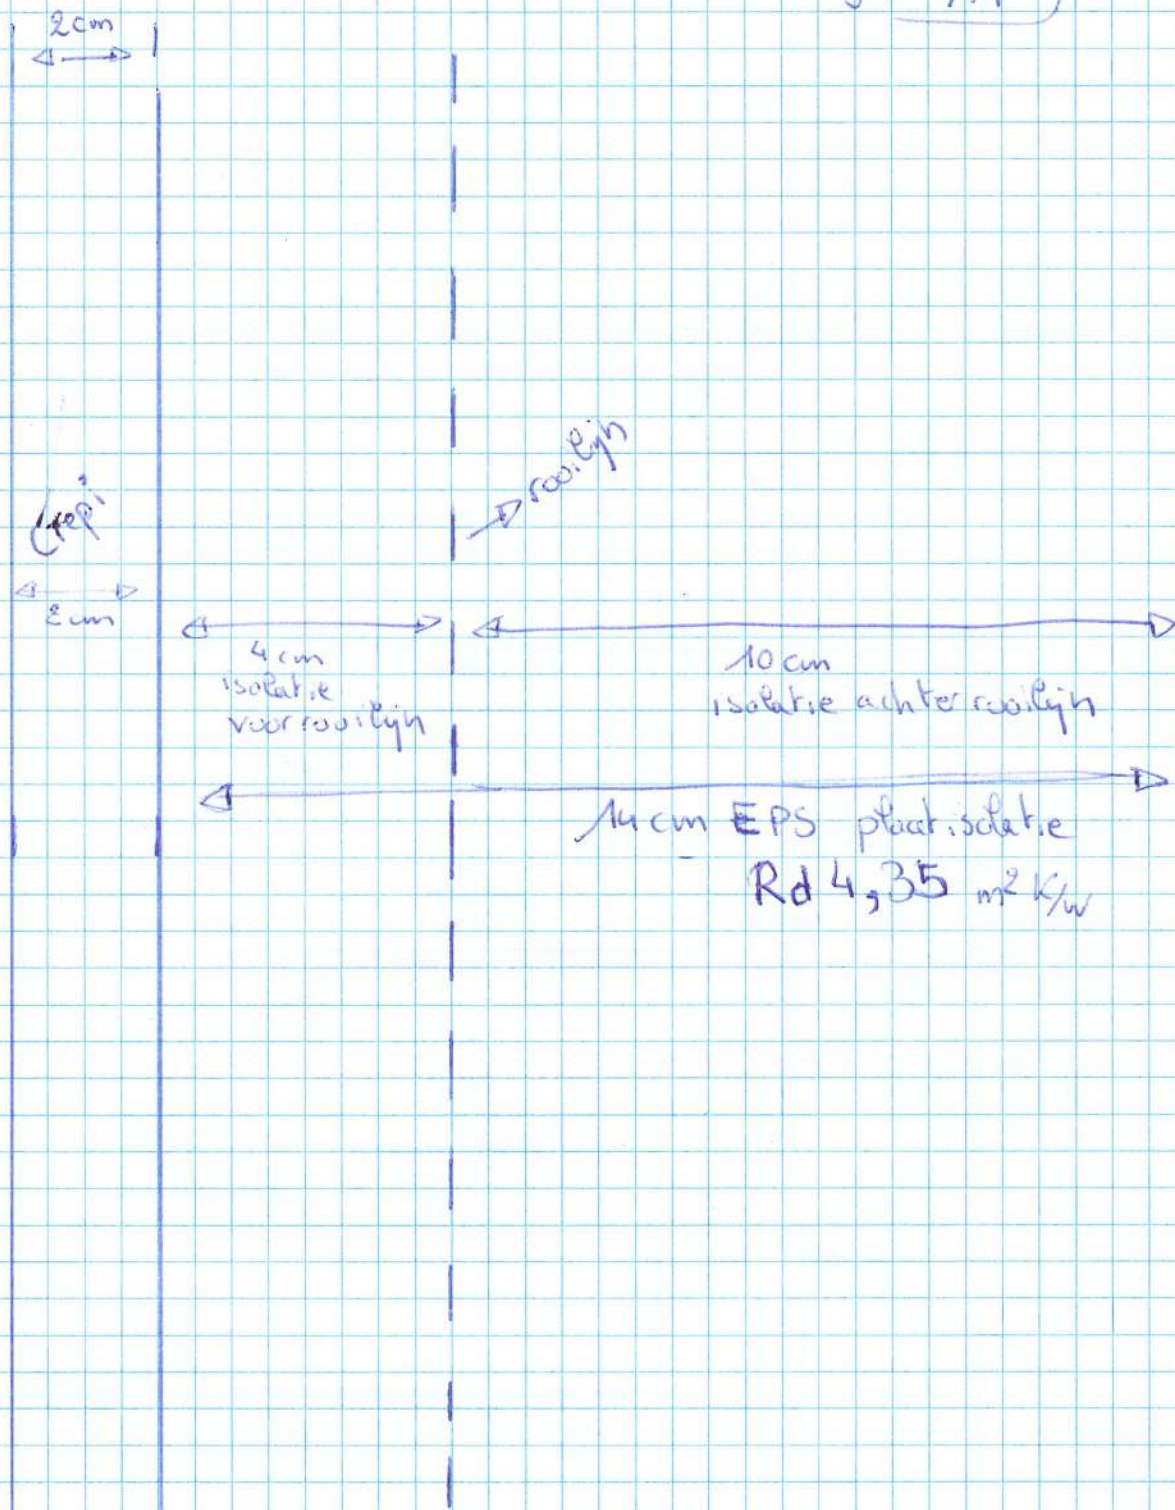

**ZIE BIJZONDERE
VOORWAARDE(N)**