


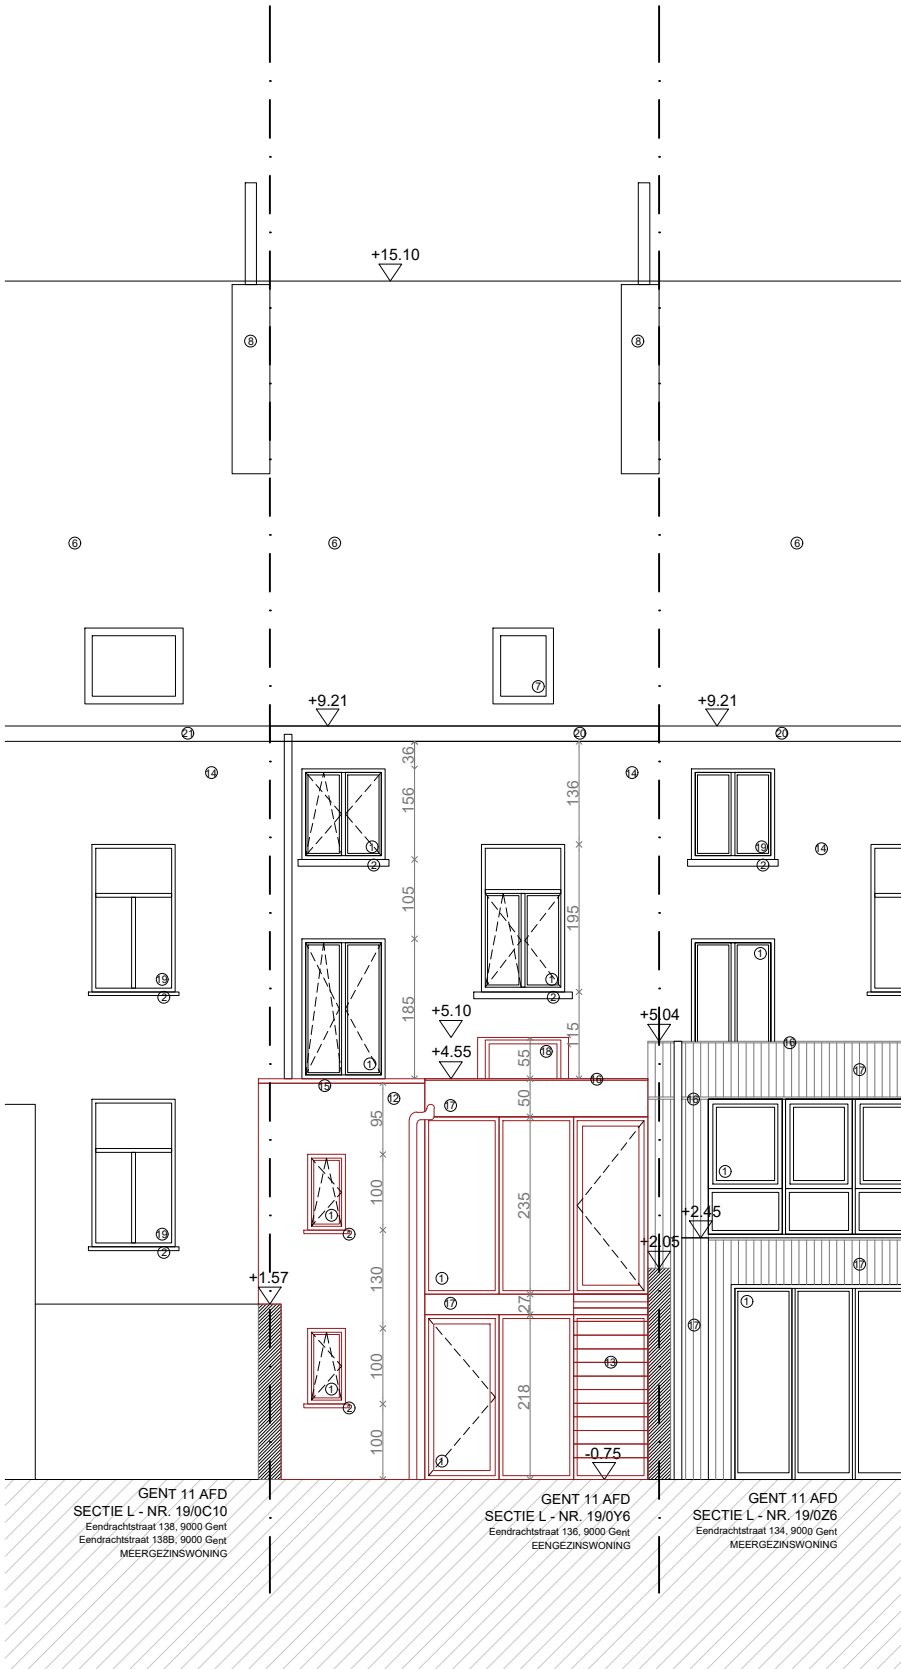

GENT 11 AFD
SECTIE L - NR. 19/0C10
Eendrachtstraat 136, 9000 Gent
Eendrachtstraat 138B, 9000 Gent
MEERGEZINSWONING

GENT 11 AFD
SECTIE L - NR. 19/0Y6
Eendrachtstraat 136, 9000 Gent
EENGEZINSWONING

GENT 11 AFD
SECTIE L - NR. 19/0Z6
Eendrachtstraat 134, 9000 Gent
MEERGEZINSWONING