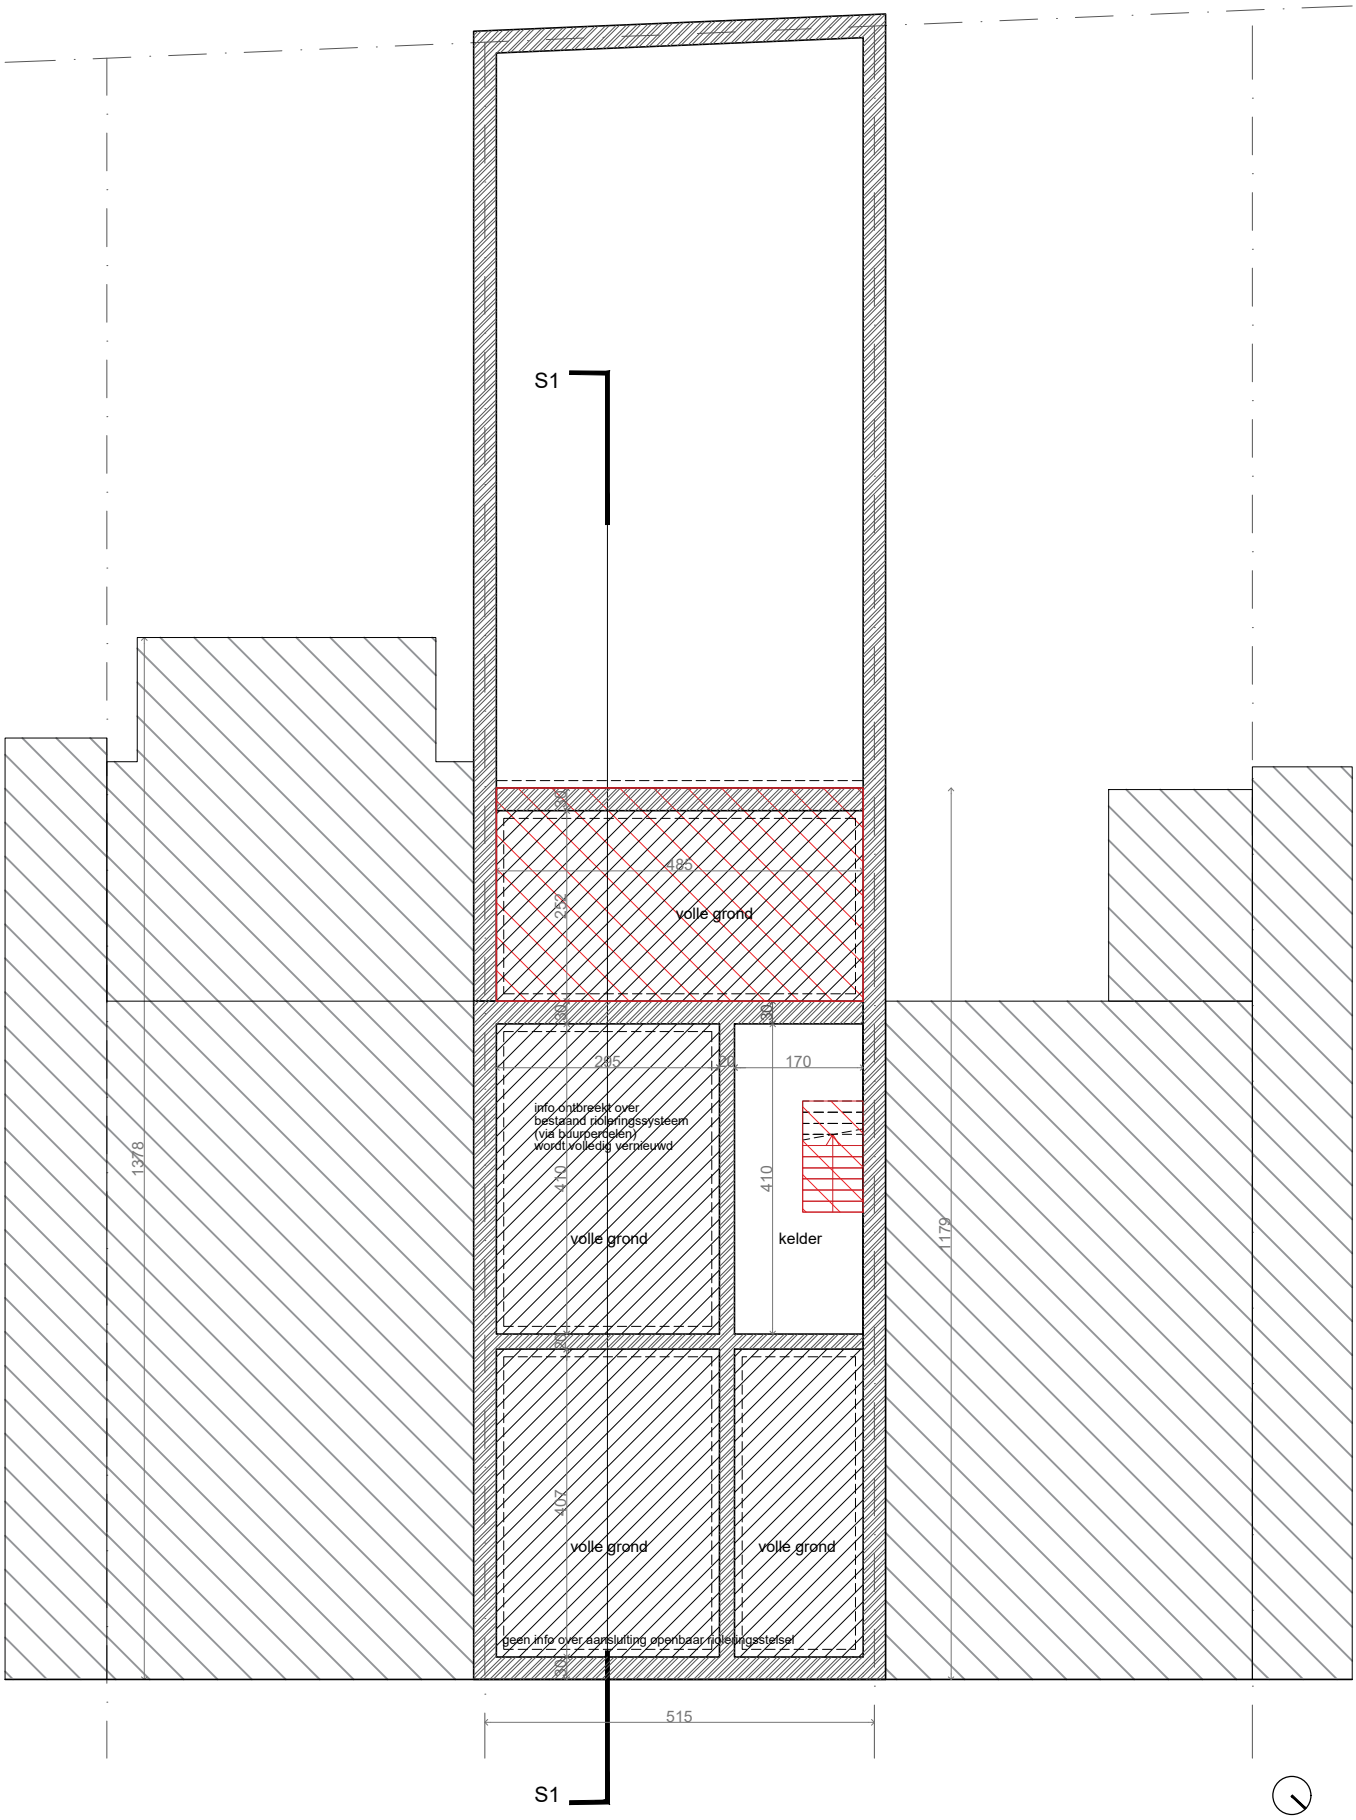

ontwerp	VERBOUWING EENDRACHT ADRES Eendrachtstraat 136, 9000 Gent PROVINCIE Oost-vlaanderen	fase	OMGEVINGSAANVRAAG	14.07.2025
		inhoud	PLAN NIV. -1 BESTAANDE TOESTAND	1/100