


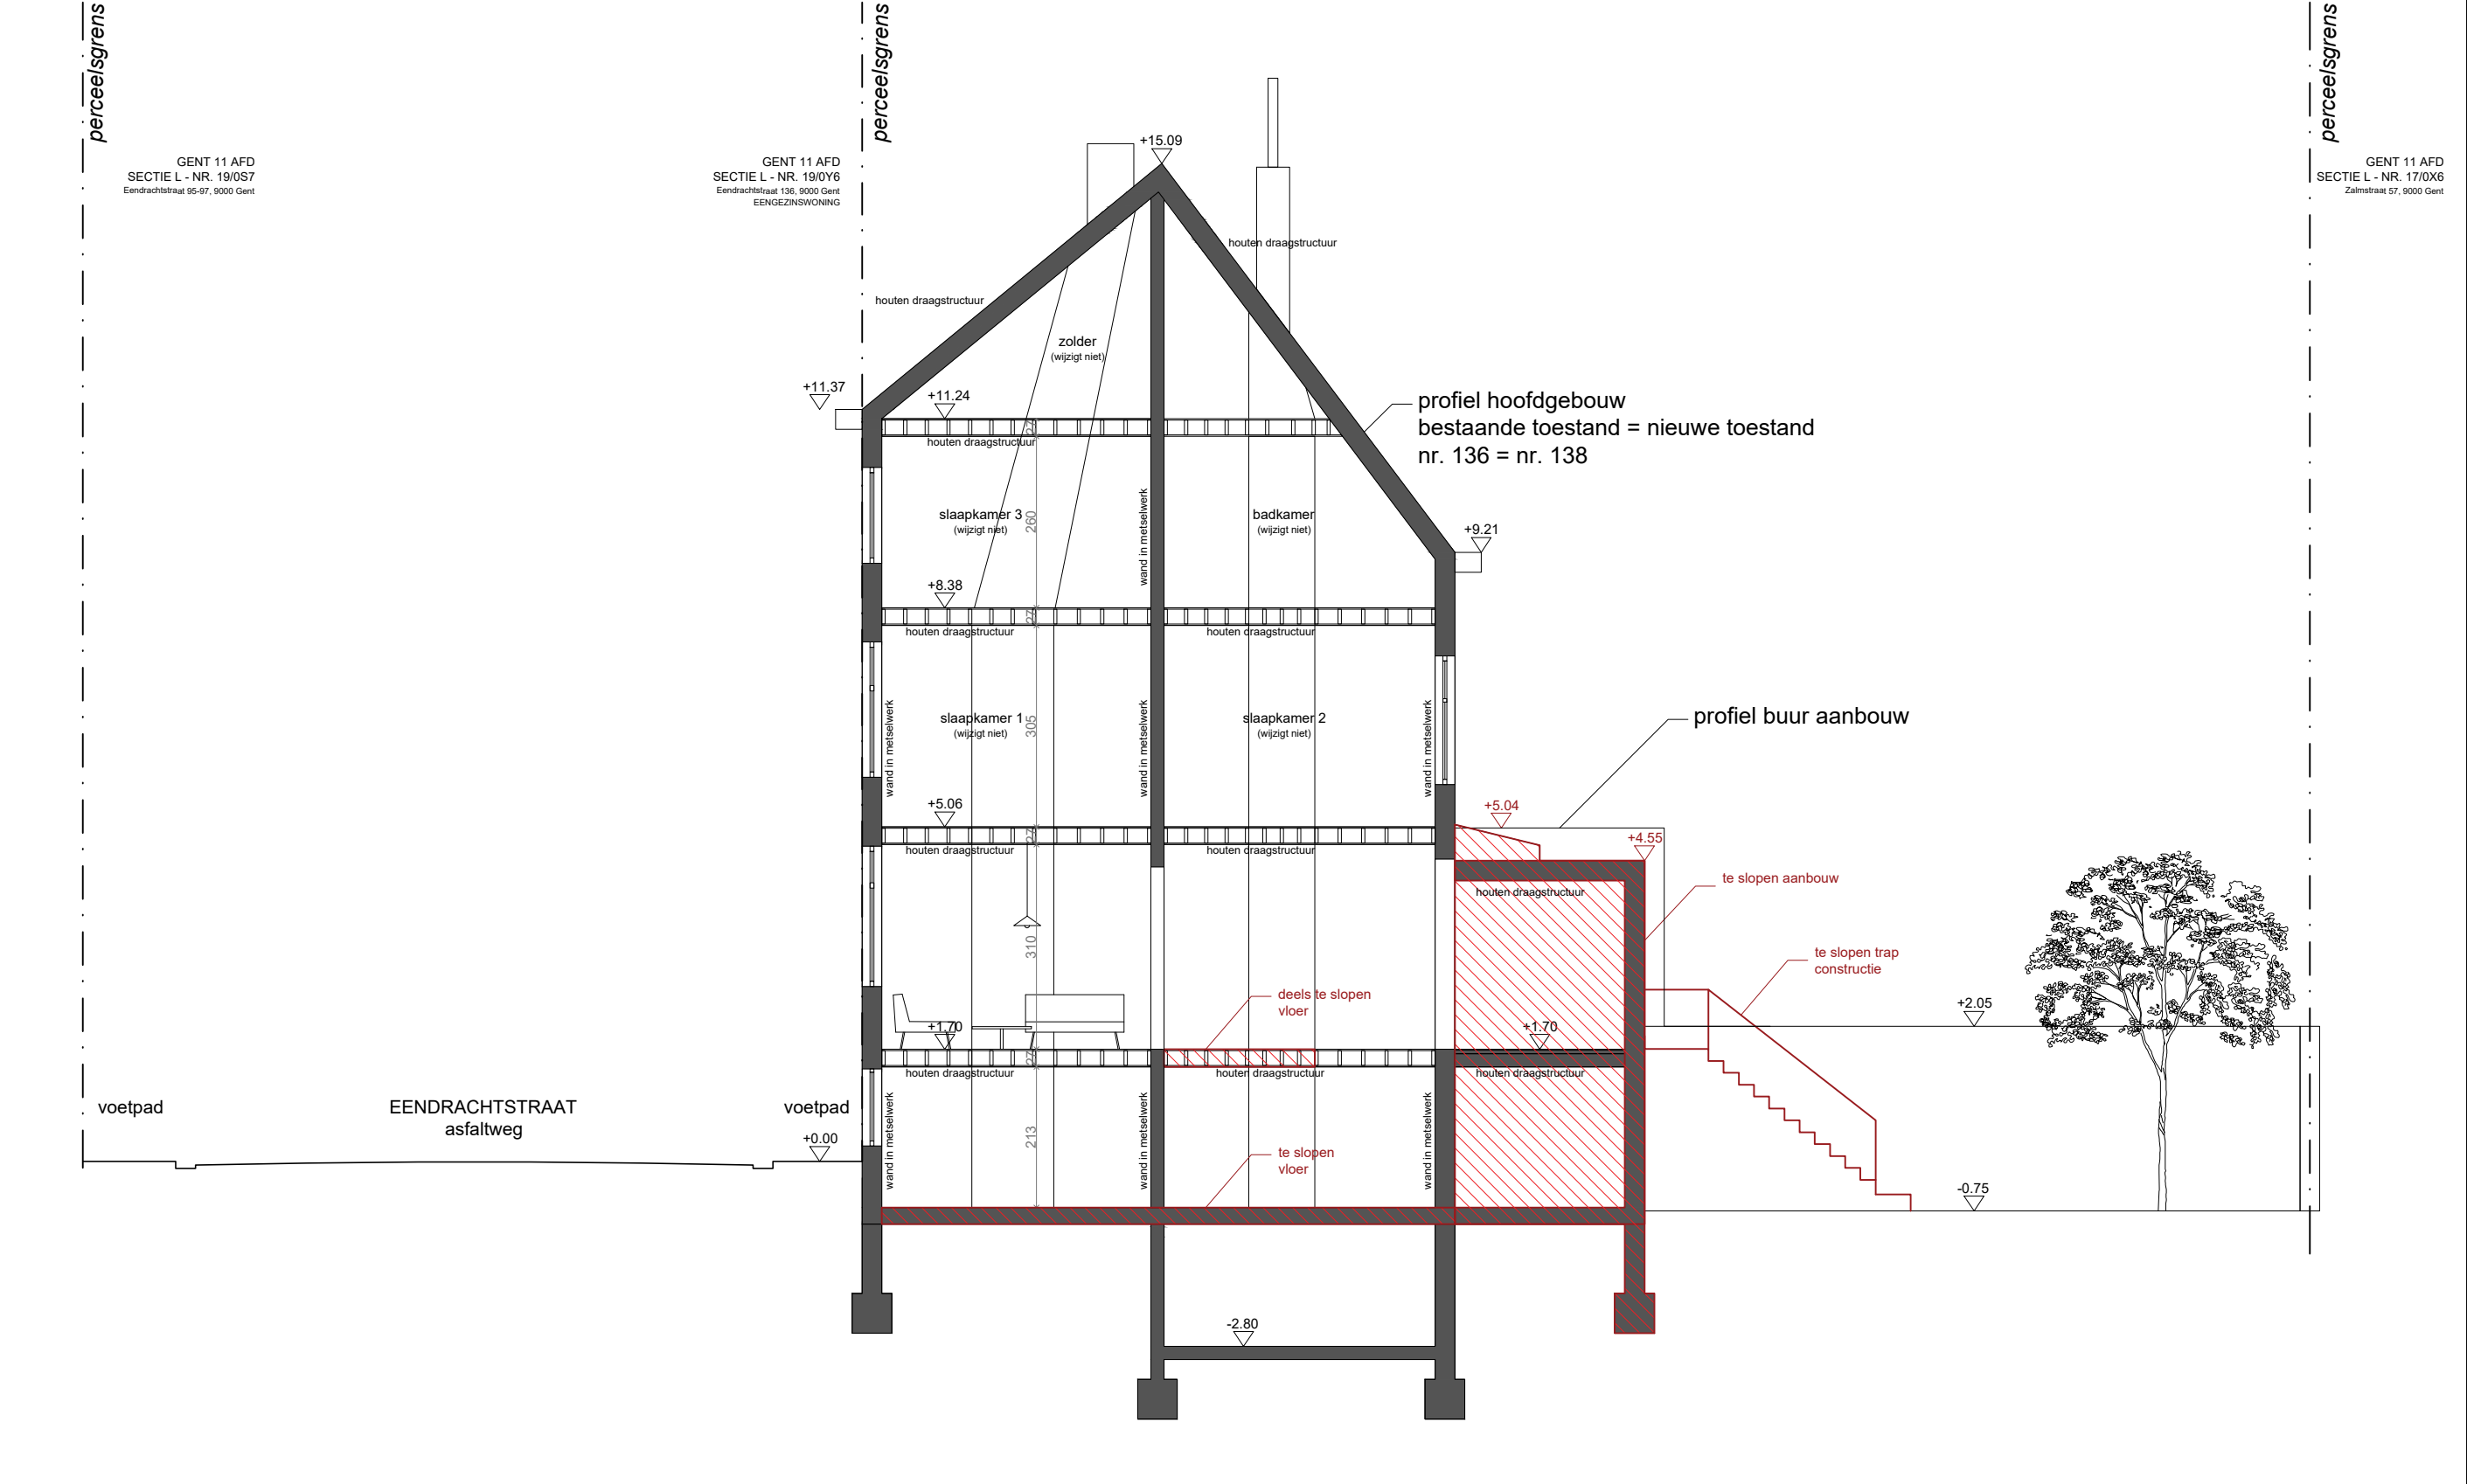

ontwerp	VERBOUWING EENDRACHT		fase	OMGEVINGSAANVRAAG	14.07.2025
	ADRES Eendrachtsstraat 136, 9000 Gent		inhoud	SNEDE S1 BESTAANDE TOESTAND	1/100
	PROVINCIE Oost-vlaanderen				