


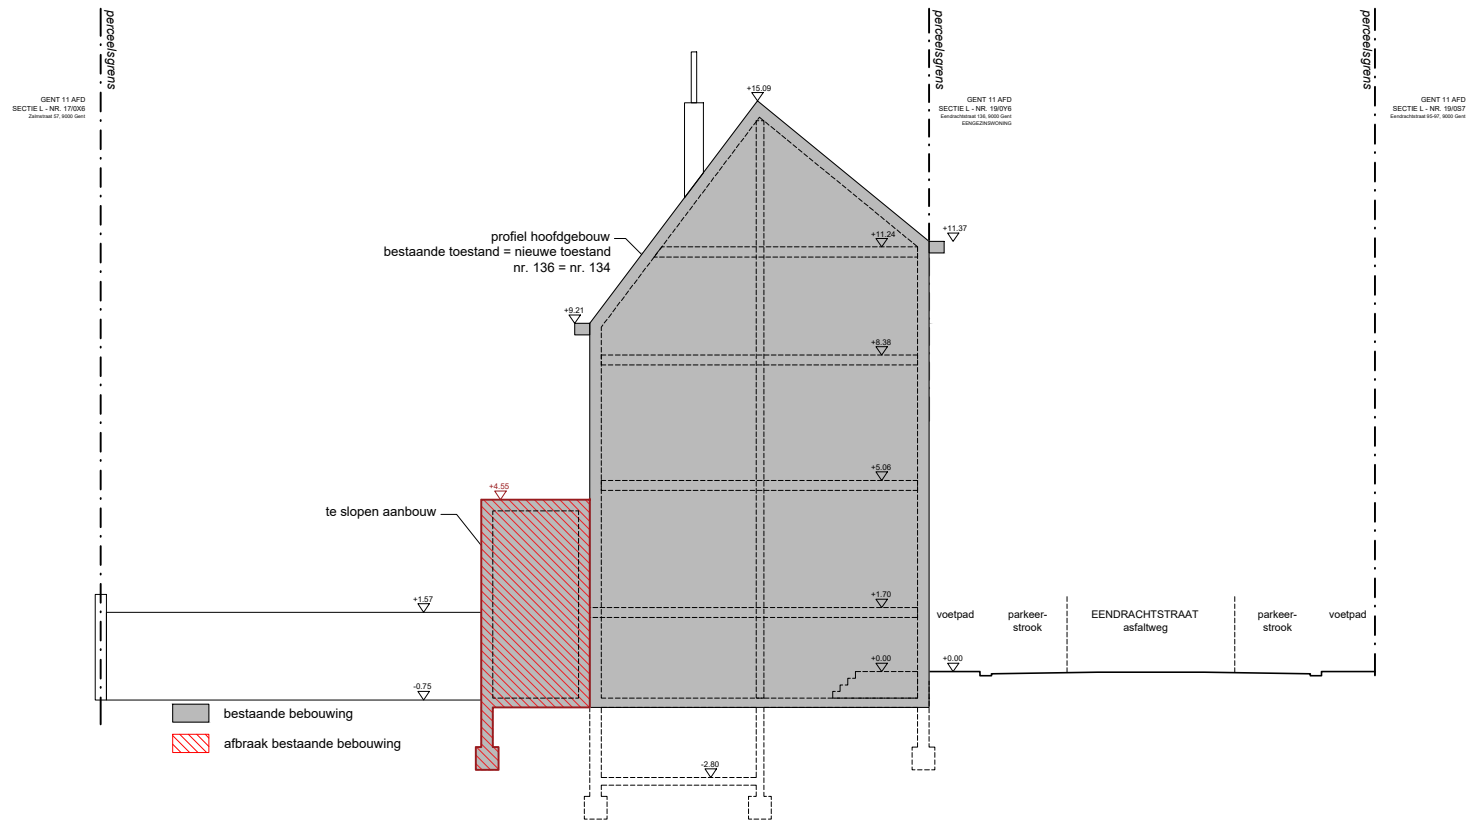

ontwerp	VERBOUWING EENDRACHT		fase	OMGEVINGSAANVRAAG	14.07.2025
	ADRES Eendrachtstraat 136, 9000 Gent		inhoud	TERREINPROFIEL T2 BESTAANDE TOESTAND	1/200
	PROVINCIE Oost-vlaanderen				