

perceelsgrens

GENT 11 AFD
SECTIE L - NR. 19/0S7
Eendrachtsstraat 95-97, 9000 Gent


perceelsgrens

GENT 11 AFD
SECTIE L - NR. 19/0Y6
Eendrachtsstraat 136, 9000 Gent
EENGEZINSWONING

perceelsgrens

GENT 11 AFD
SECTIE L - NR. 17/0X6
Zalmstraat 57, 9000 Gent

ZIE BIJZONDERE
VOORWAARDE(N)

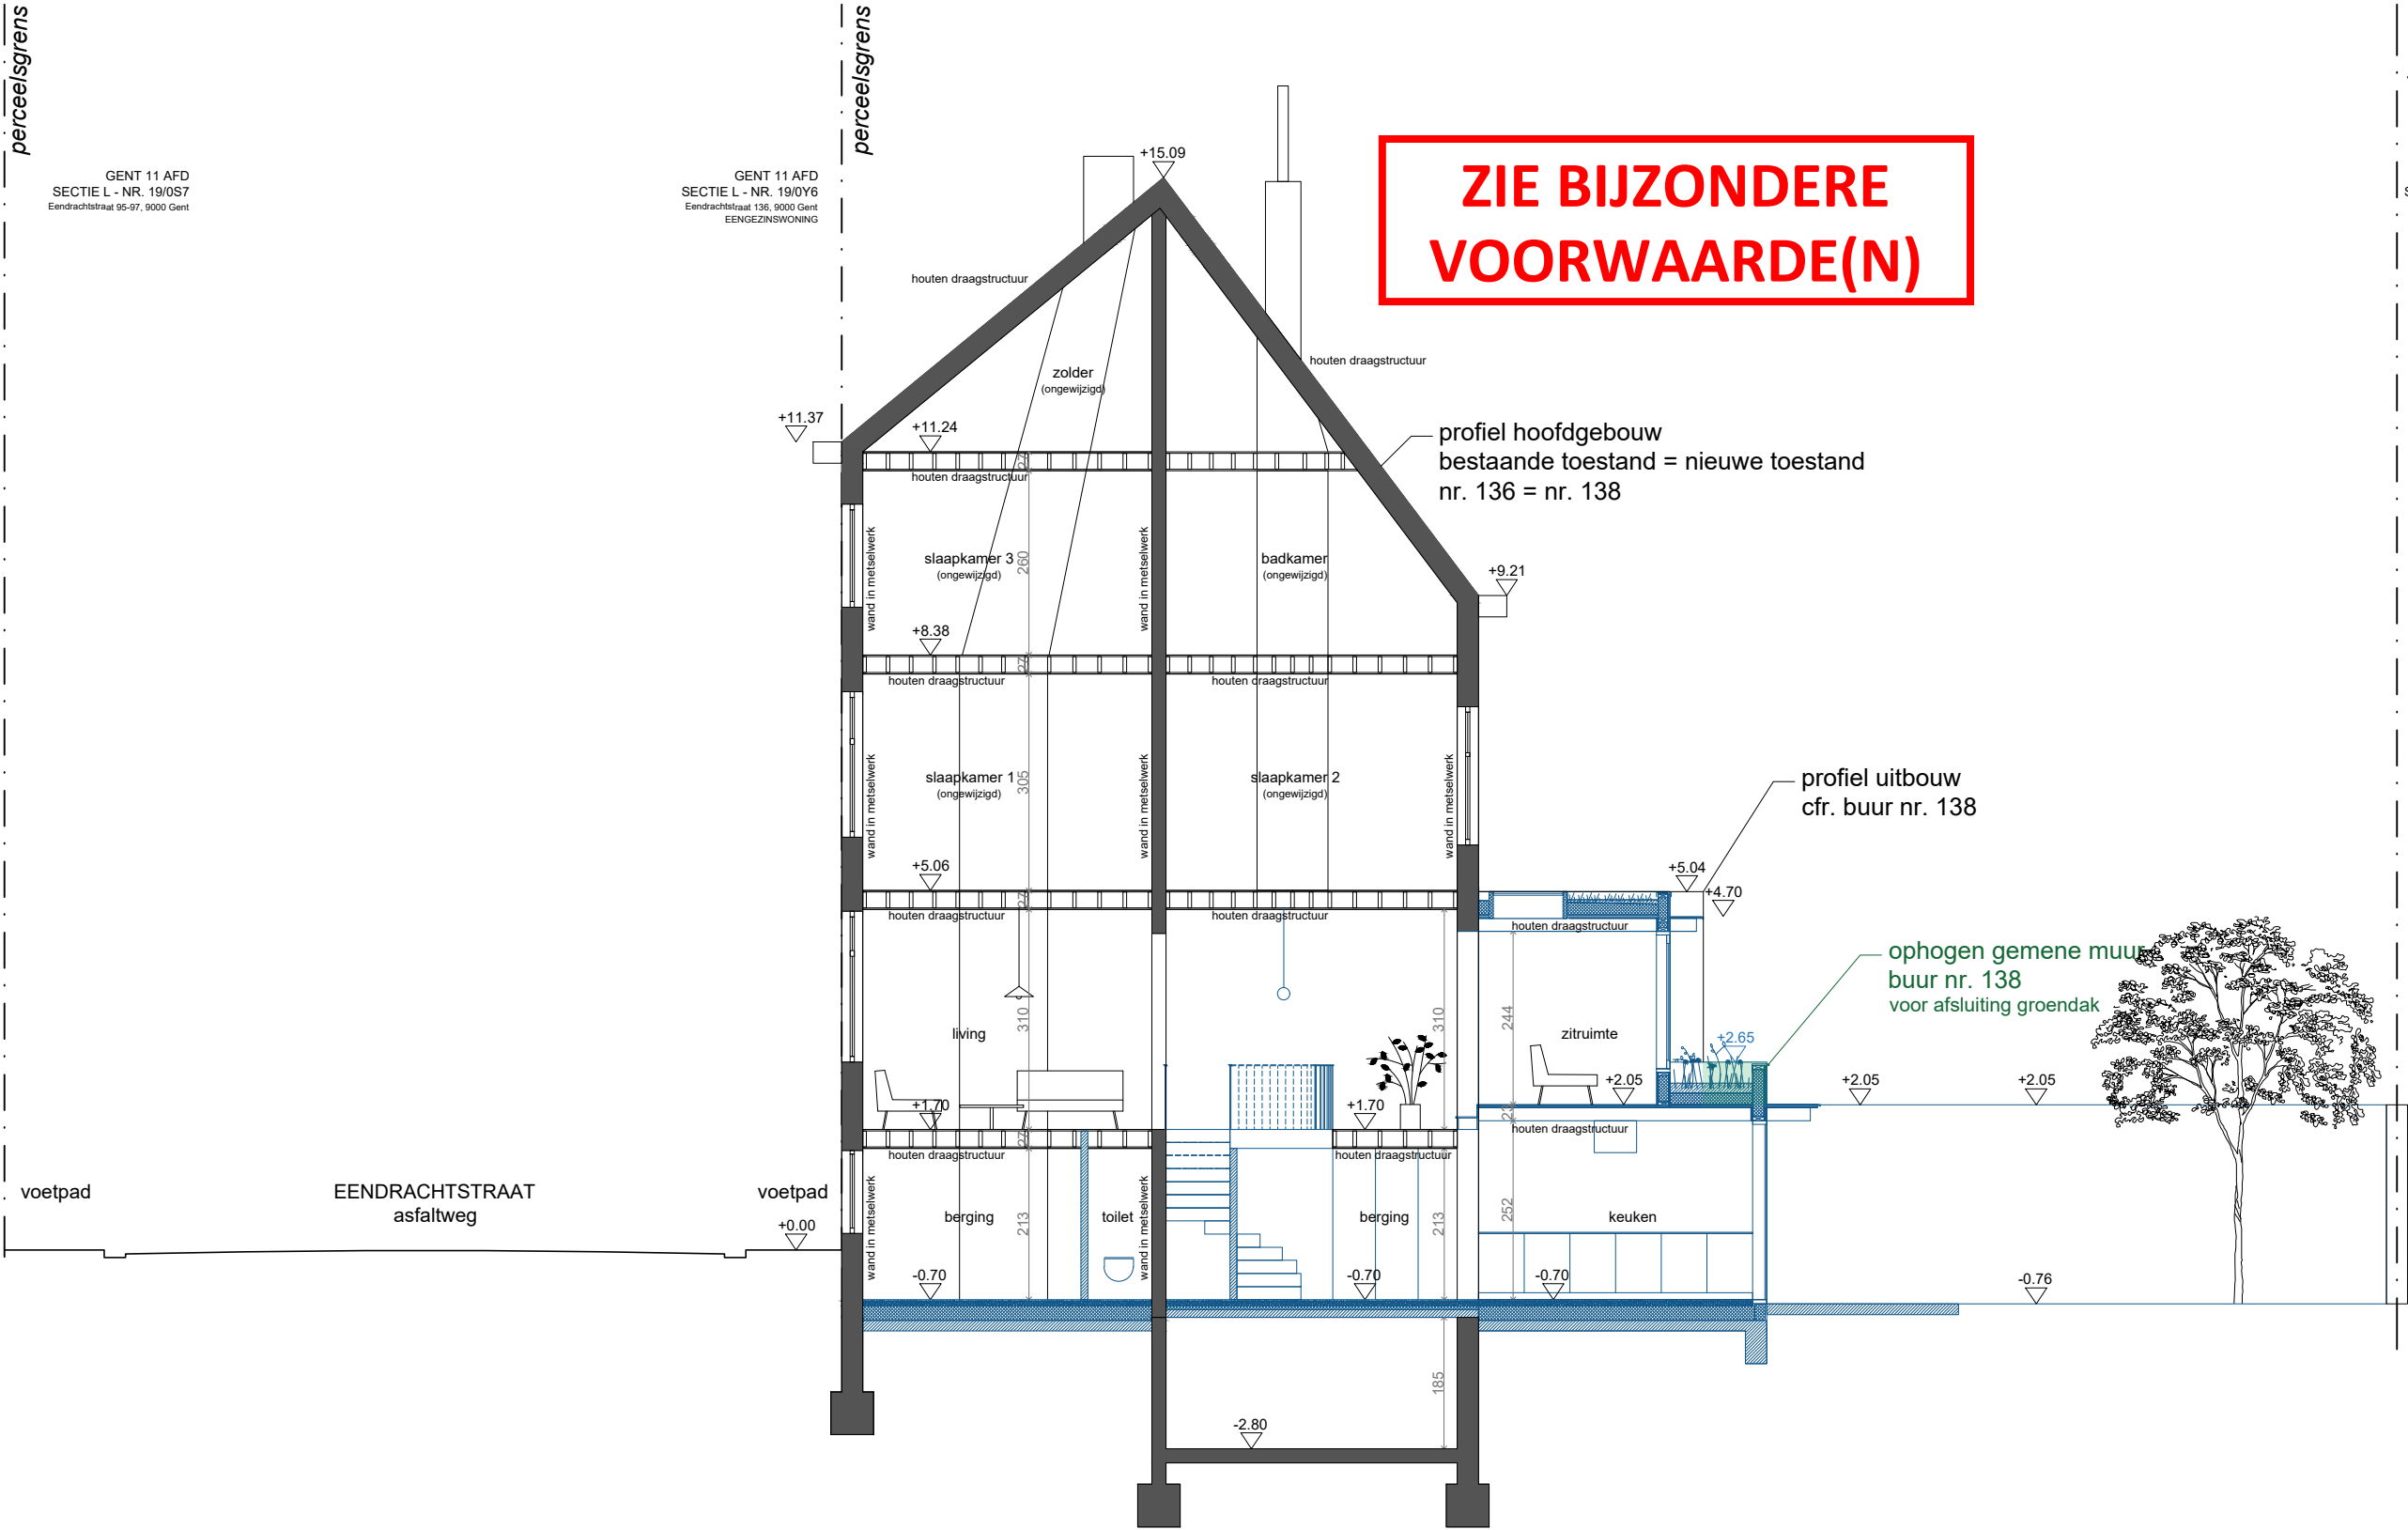

ontwerp	VERBOUWING EENDRACHT		fase	OMGEVINGSAANVRAAG	14.07.2025
	ADRES Eendrachtsstraat 136, 9000 Gent PROVINCIE Oost-vlaanderen		inhoud	SNEDE S1 NIEUWE TOESTAND	1/100