


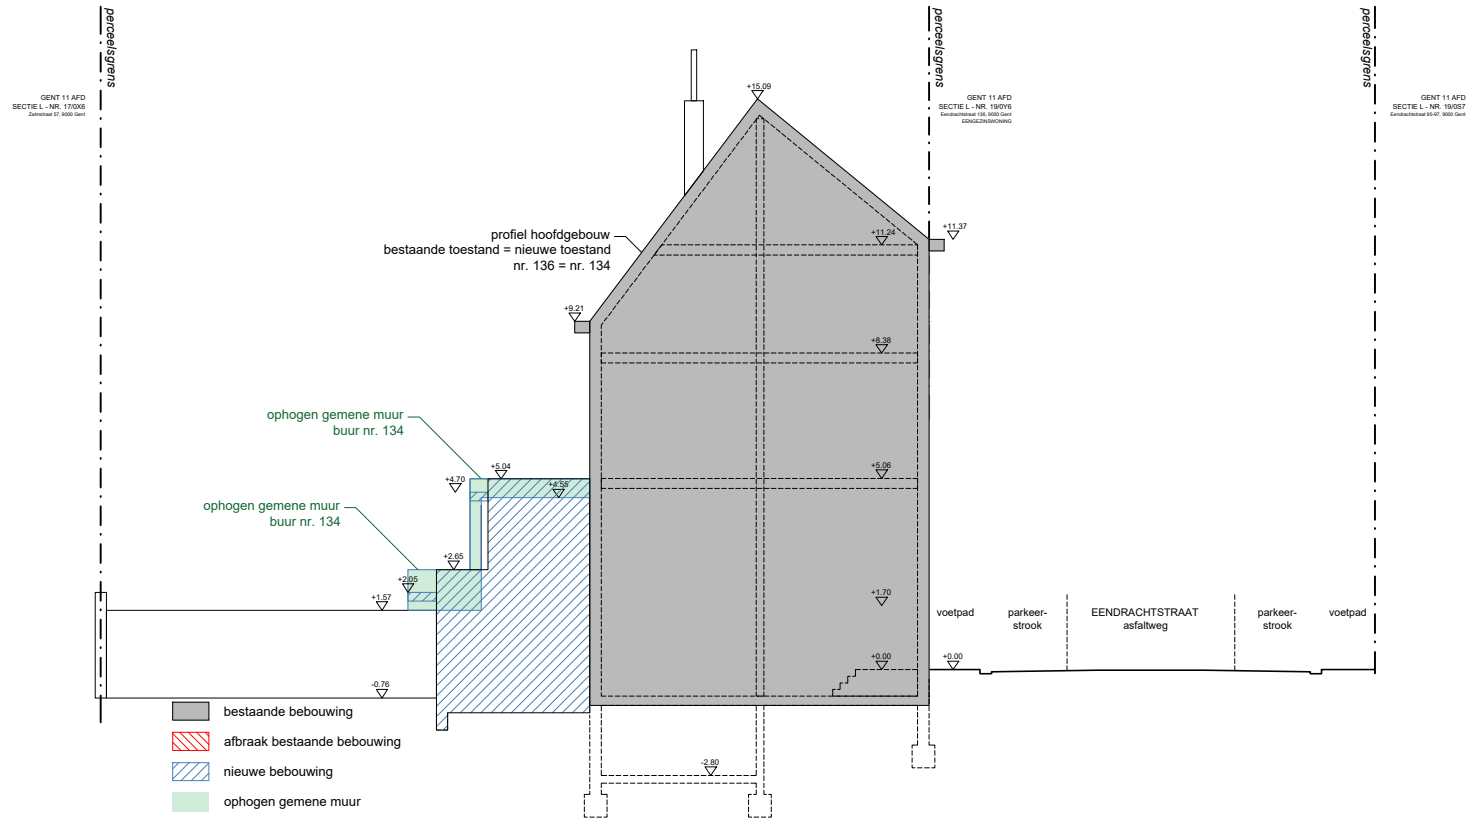

ontwerp	VERBOUWING EENDRACHT		fase	OMGEVINGSAANVRAAG	14.07.2025
	ADRES Eendrachtstraat 136, 9000 Gent PROVINCIE Oost-vlaanderen		inhoud	TERREINPROFIEL T2 NIEUWE TOESTAND	1/200