


ZIE BIJZONDERE
VOORWAARDE(N)

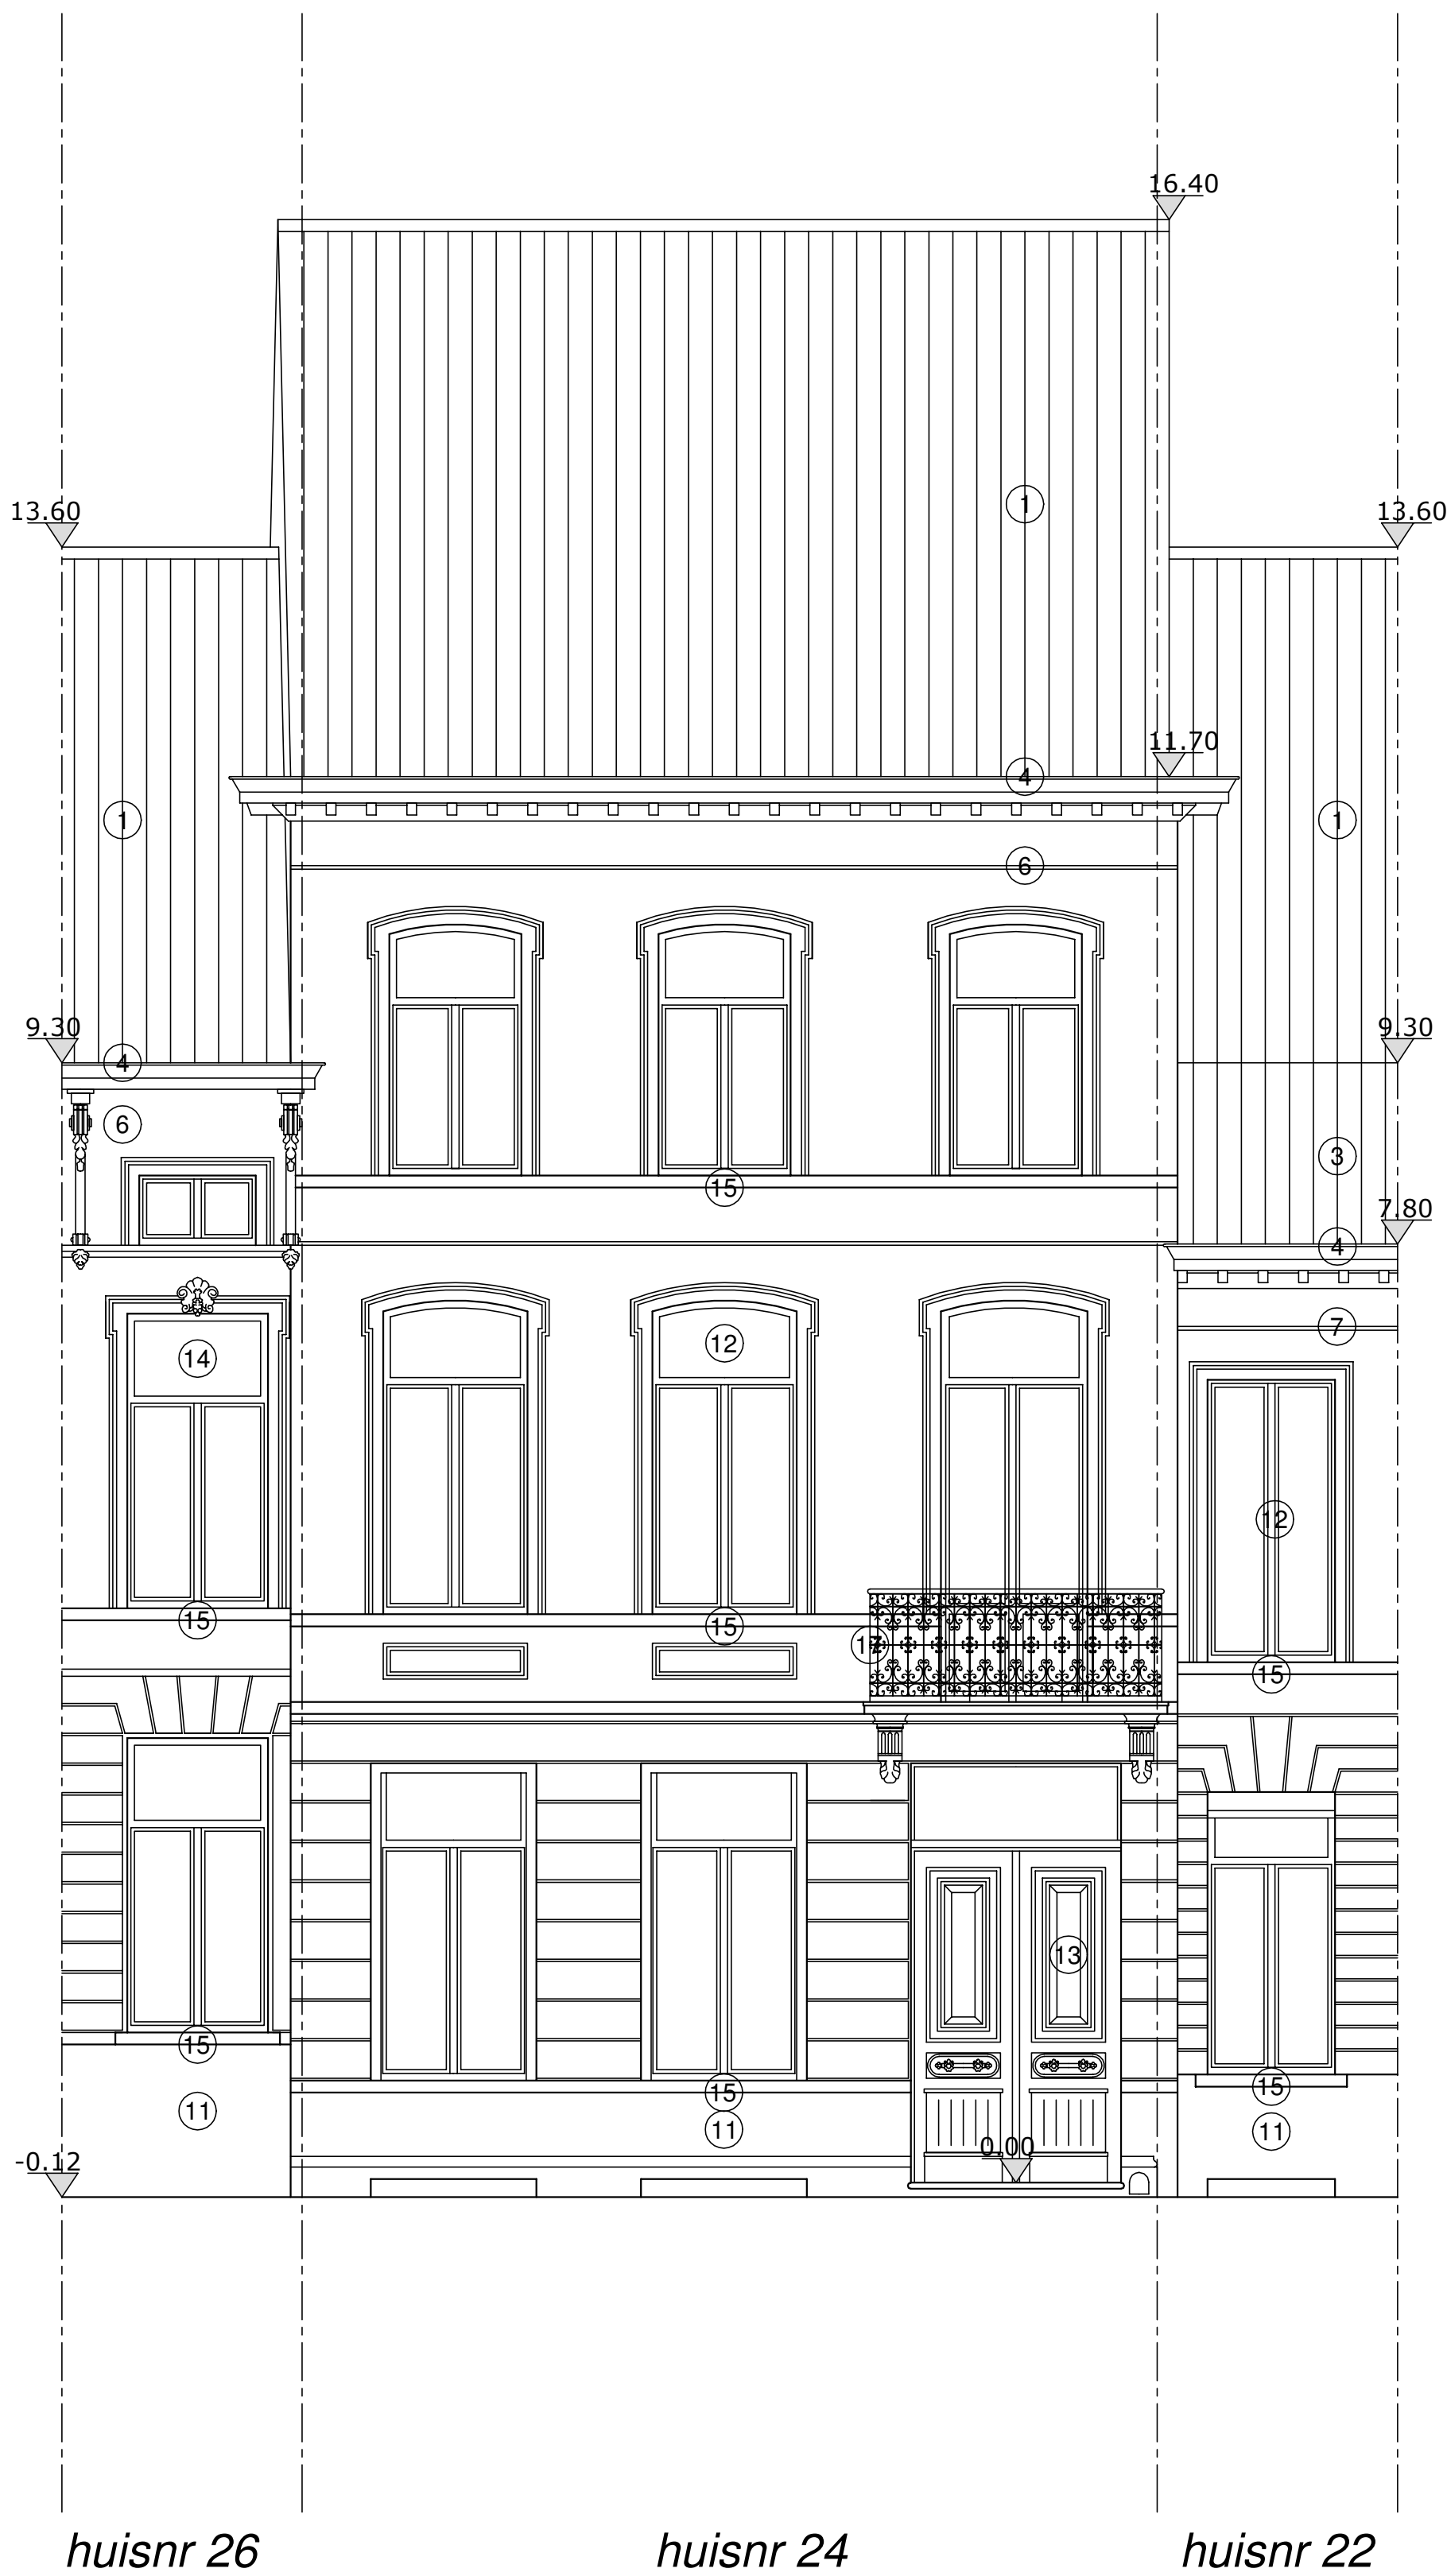

VOORGEVEL
NIEUWE TOESTAND
0 100 200
Schaal 1/50