


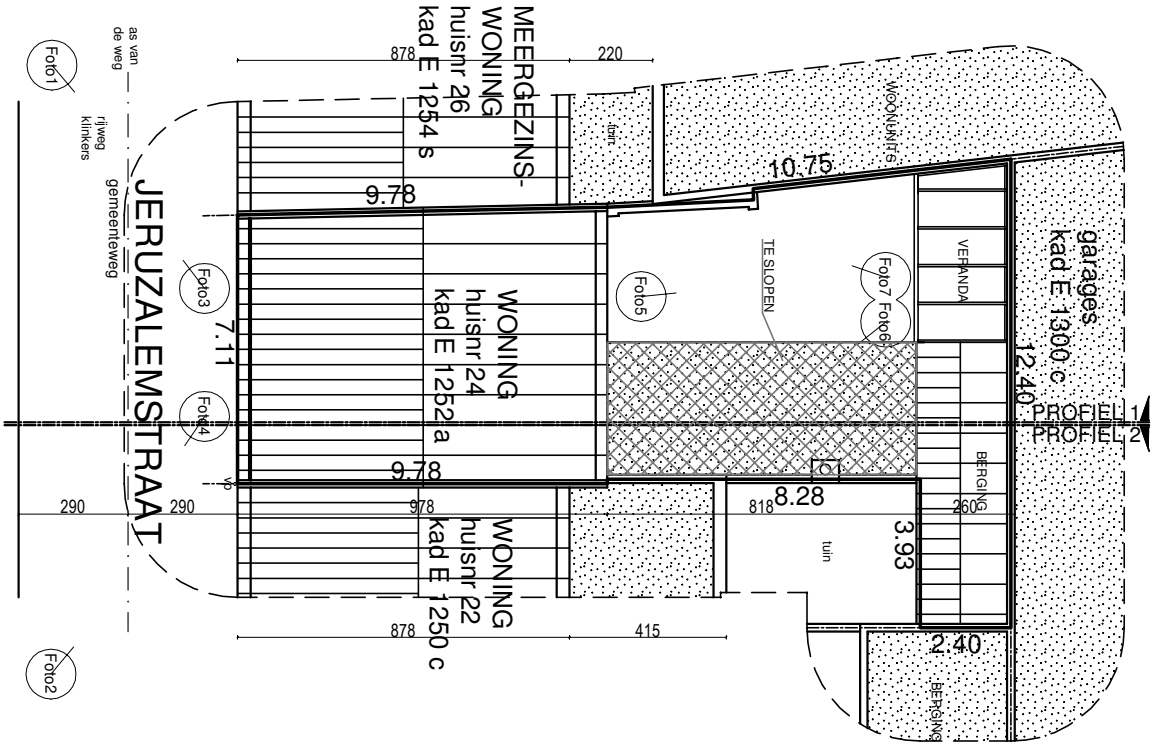

INPLANTINGSPLAN

BESTAANDE TOESTAND



Schaal 1/200



- aanwezige nutsvoorzieningen: EGW, riolering
- aanduiding verlichtingspunten
- aanduiding fotopunten
- terreindoorsnedes zie ook doorsnedes