



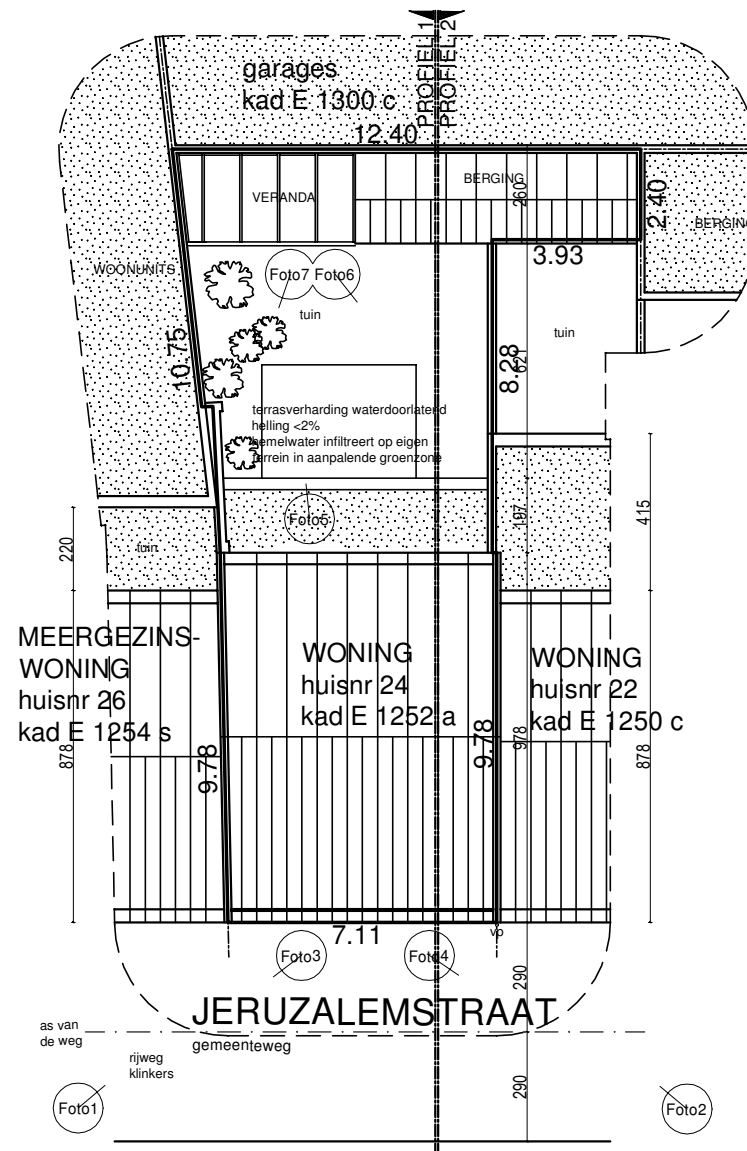

**ZIE BIJZONDERE
VOORWAARDE(N)**

INPLANTINGSPLAN

NIEUWE TOESTAND

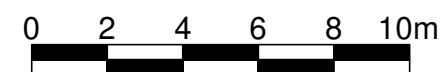

Schaal 1/200



- aanwezige nutsvoorzieningen: EGW, riolering
- aanduiding verlichtingspunten 
- aanduiding fotopunten 
- terreindoorsnedes zie ook doorsnedes