



**ZIE BIJZONDERE
VOORWAARDE(N)**

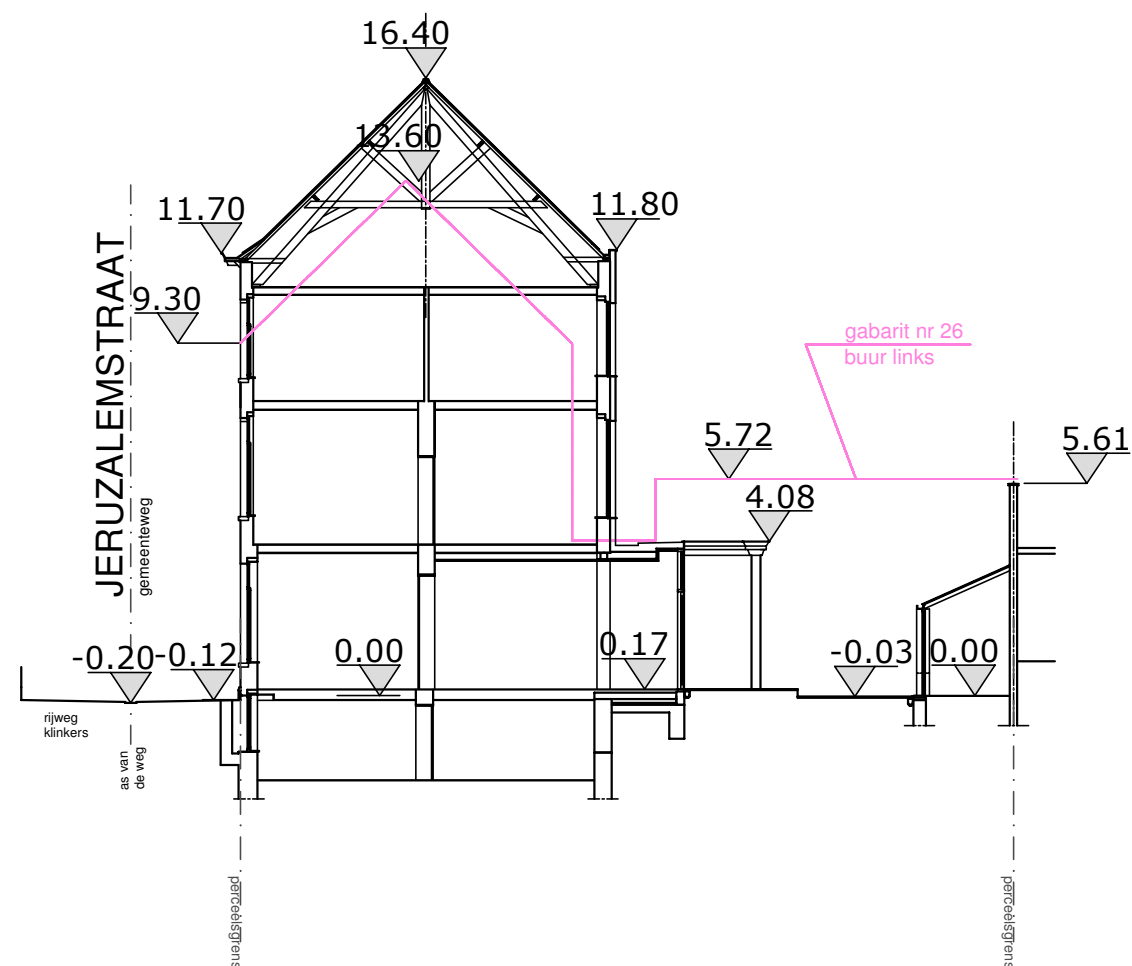

TERREINPROFIEL 1

nieuwe toestand

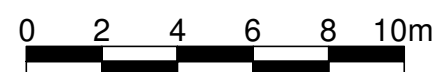

Schaal 1/200