


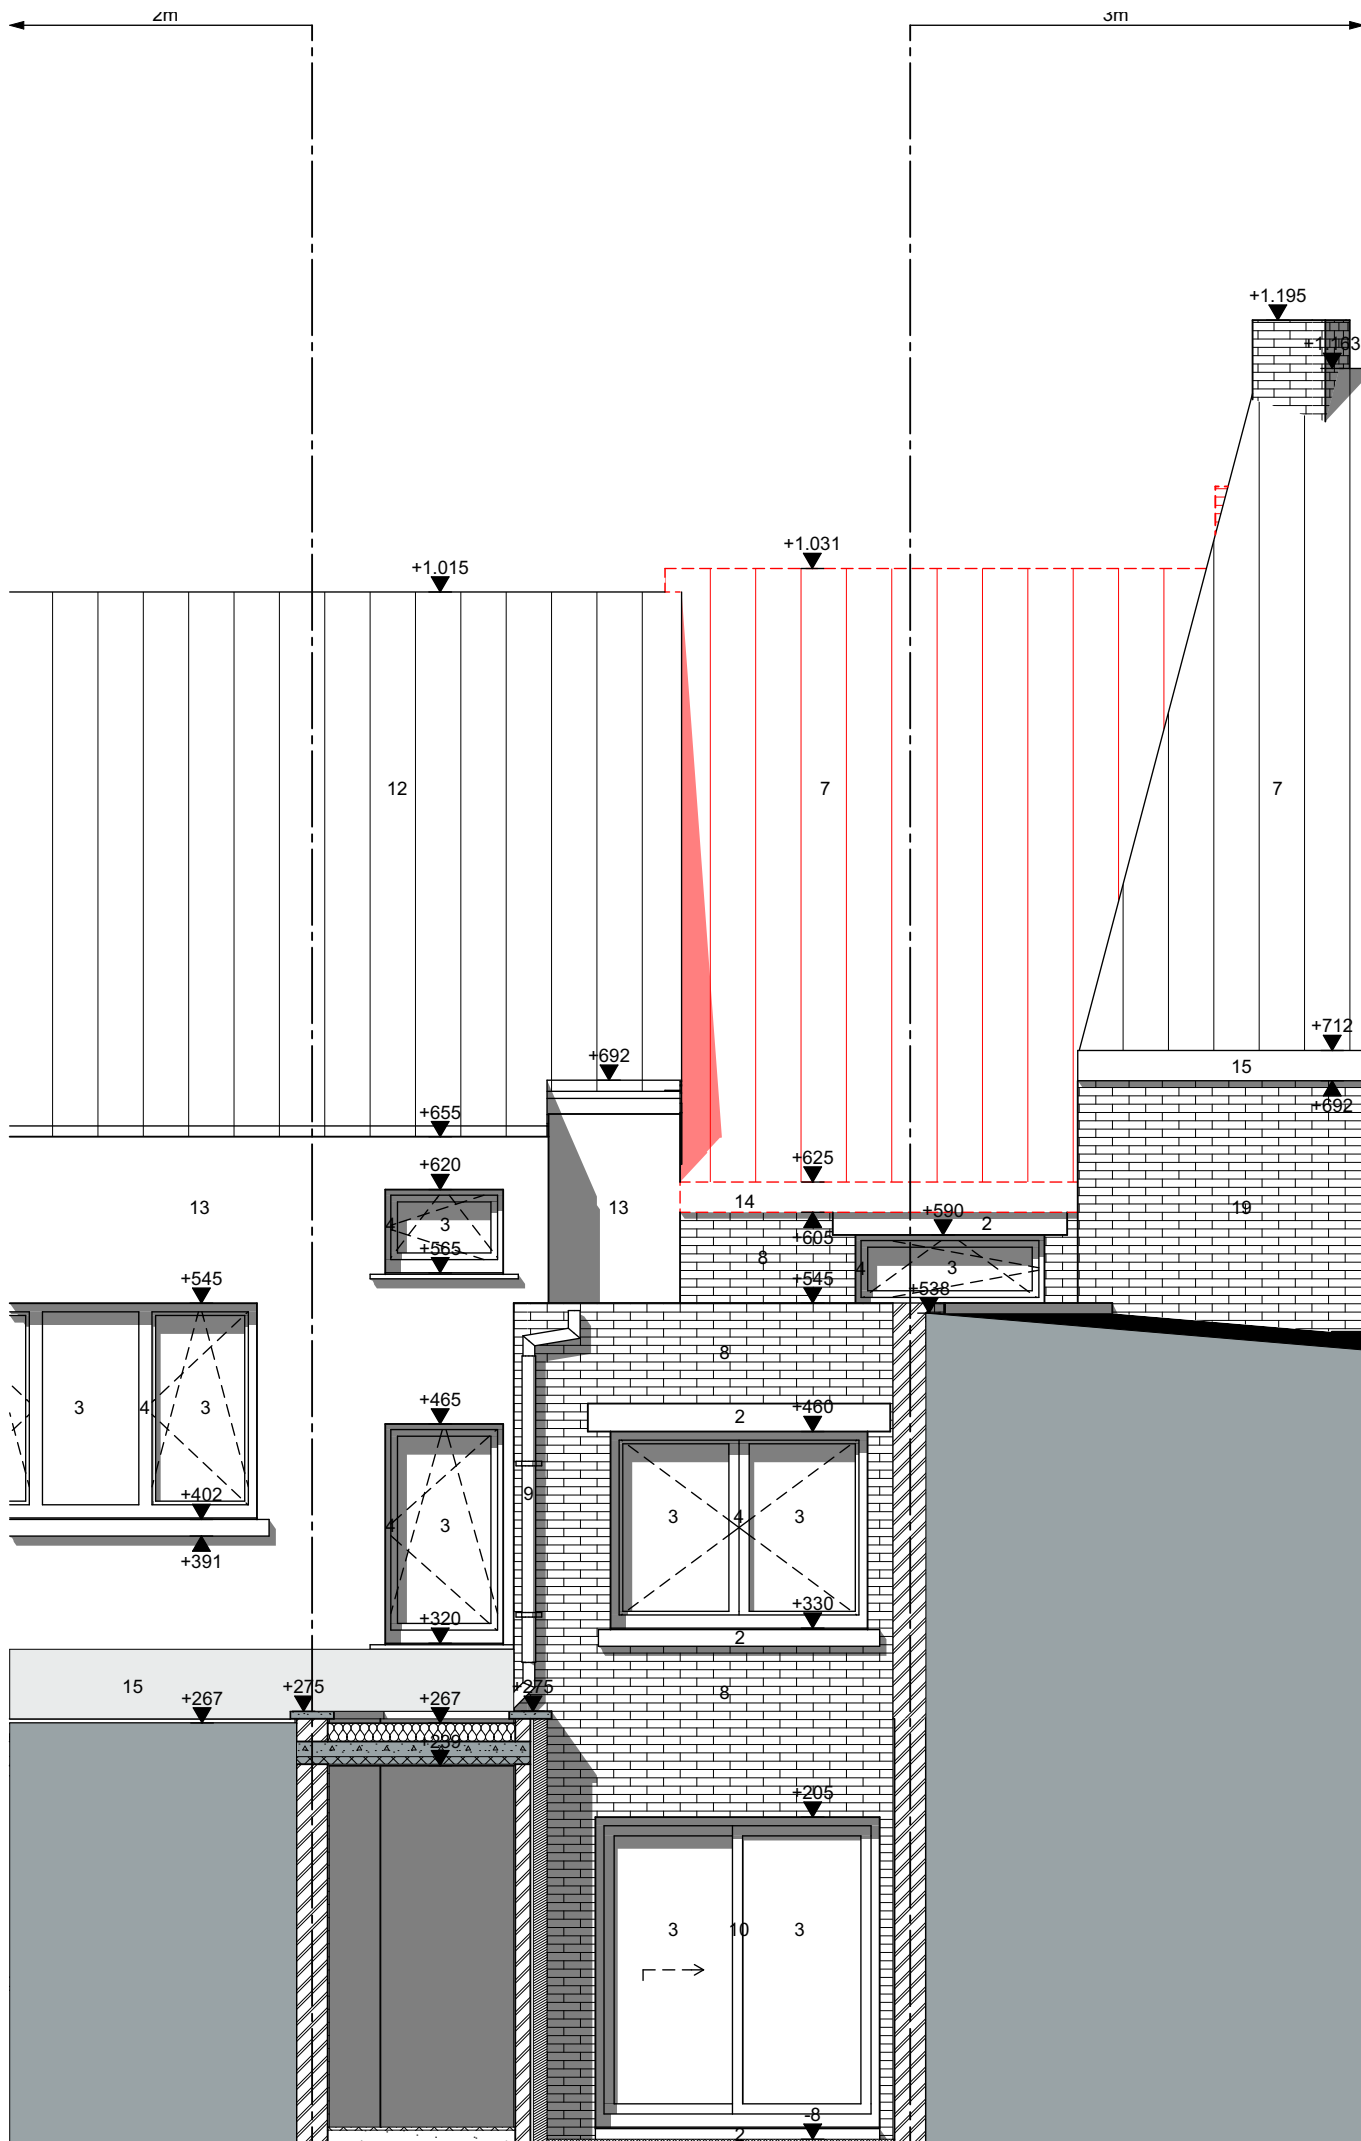

Achtergevel BT, 1:50

FASE	OMGEVINGSVERGUNNINGSAANVRAAG		
PROJECT	Verbouwing van een eengezinswoning	NR.	0004
BOUWHEER	Mevr. Lien Depreiter Hundelgemsesteenweg 219 9050 Ledeborg België	ARCHITECT	Architectenbureau Leander Baeke Kammerstraat 9 9000 Gent België
WERFADRES	Hundelgemsesteenweg 219 9050 Ledeborg België	KADASTER	Afdeling LEDEBERG Sectie A Nummer(s) 0298/00K000
TITEL	Achtergevel BT	OPMERKING	Alle afmetingen zijn indicatief en dienen ter plaatse door de aannemer te worden nagemeten en gecontroleerd. De perceelsgrenzen zijn louter opgegeven ter informatieve titel en kunnen onder geen beding gebruikt worden voor rechtsgeldige eigendomscertificaten.
TEKENAAR DATUM SCHAAL NUMMER	LB 1:50	REVISIE	22/08/2025

ARCHITECTENBUREAU
LEANDER BAEKE