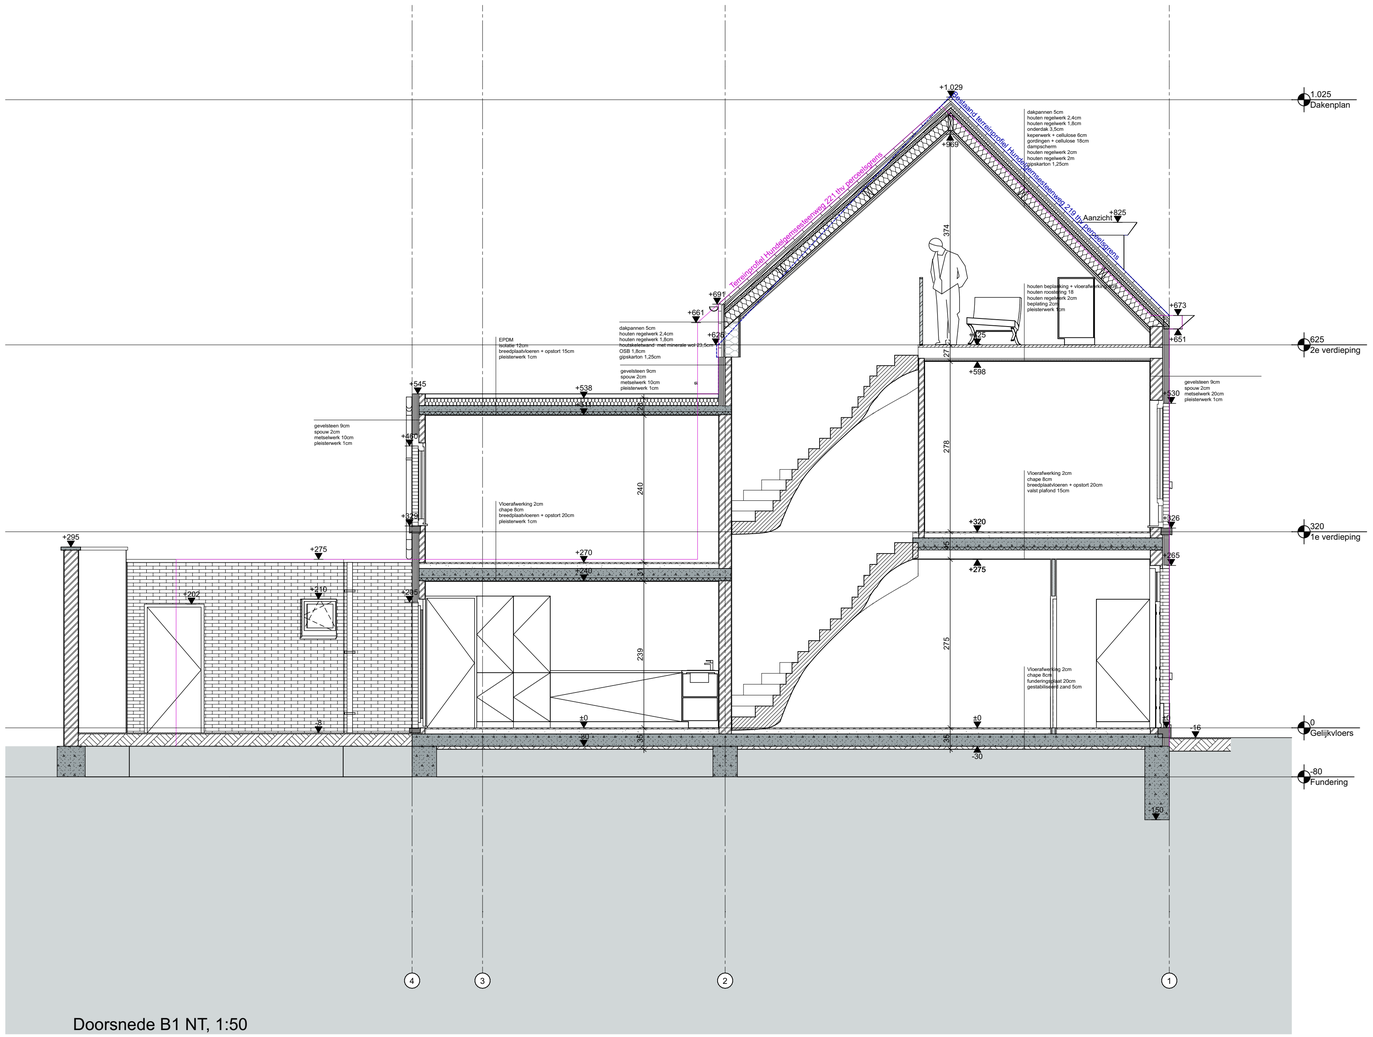


Doorsnede B1 NT, 1:50

| | | | |
|---|---|---|---|
| FASE | OMGEVINGSVERGUNNINGSAANVRAAG | | |
| PROJECT | Verbouwing van een eengezinswoning | NR. | 0004 |
| BOUWHEER | Mevr. Lien Depreiter<br>Hundelgemsesteenweg 219<br>9050 Ledeberg<br>België | ARCHITECT | Architectenbureau Leander Baeke<br>Kammerstraat 9<br>9000 Gent<br>België |
| WERFADRES | Hundelgemsesteenweg 219<br>9050 Ledeberg<br>België | KADASTER | Afdeling GENT 20 AFD /<br>LEDEBERG<br>Sectie A<br>Nummer(s) 0298/00K000 |
| TITEL | Doorsnede B1 NT | OPMERKING | Alle afmetingen zijn indicatief en dienen ter plaatse door de aannemer te worden nagemeten en gecontroleerd.<br>De perceelsgrenzen zijn louter opgegeven ter informatieve titel en kunnen onder geen beding gebruikt worden voor rechtsgeldige eigendomscertificaten. |
| TEKENAAR | LB | REVISIE | 22/08/2025 |
| DATUM | | | |
| SCHAAL | 1:50 | | |
| NUMMER | B | | |

ARCHITECTENBUREAU
**LEANDER BAEKE**