


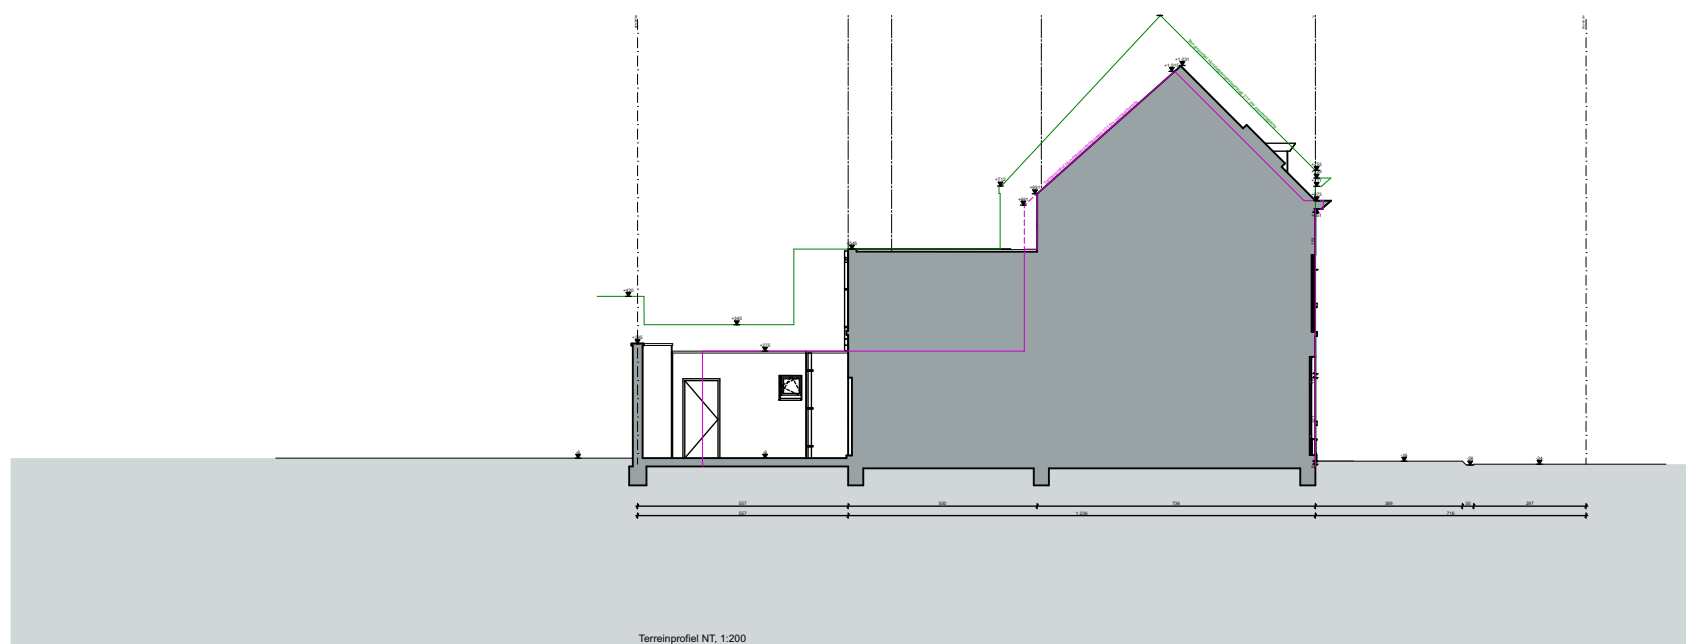

FASE | OMGEVINGSVERGUNNINGSAANVRAAG

PROJECT | Verbouwing van een eengezinswoning NR. | 0004

BOUWHEER | Mevr. Lien Depreiter
Hundelgemsesteenweg 219
9050 Ledeborg
België ARCHITECT | Architectenbureau Leander Baeke
Kammerstraat 9
9000 Gent
België

WERFADRES | Hundelgemsesteenweg 219
9050 Ledeborg
België KADASTER | Afdeling
LEDEBERG
Sectie
Nummer(s) GENT 20 AFD /
A
0298/00K000

TITEL | Terreinprofiel NT OPMERKING | Alle afmetingen zijn indicatief en dienen ter
plaatse door de aannemer te worden nagemeten
en gecontroleerd.
De perceelsgrenzen zijn louter opgegeven ter
informatieve titel en kunnen onder geen beding
gebruikt worden voor rechtsgeldige
eigendoms certificaten.

TEKENAAR | LB
DATUM |
SCHAAL | 1:200
NUMMER |

REVISIE | 22/08/2025

ARCHITECTENBUREAU
LEANDER BAEKE