


ZIE BIJZONDERE
VOORWAARDE(N)

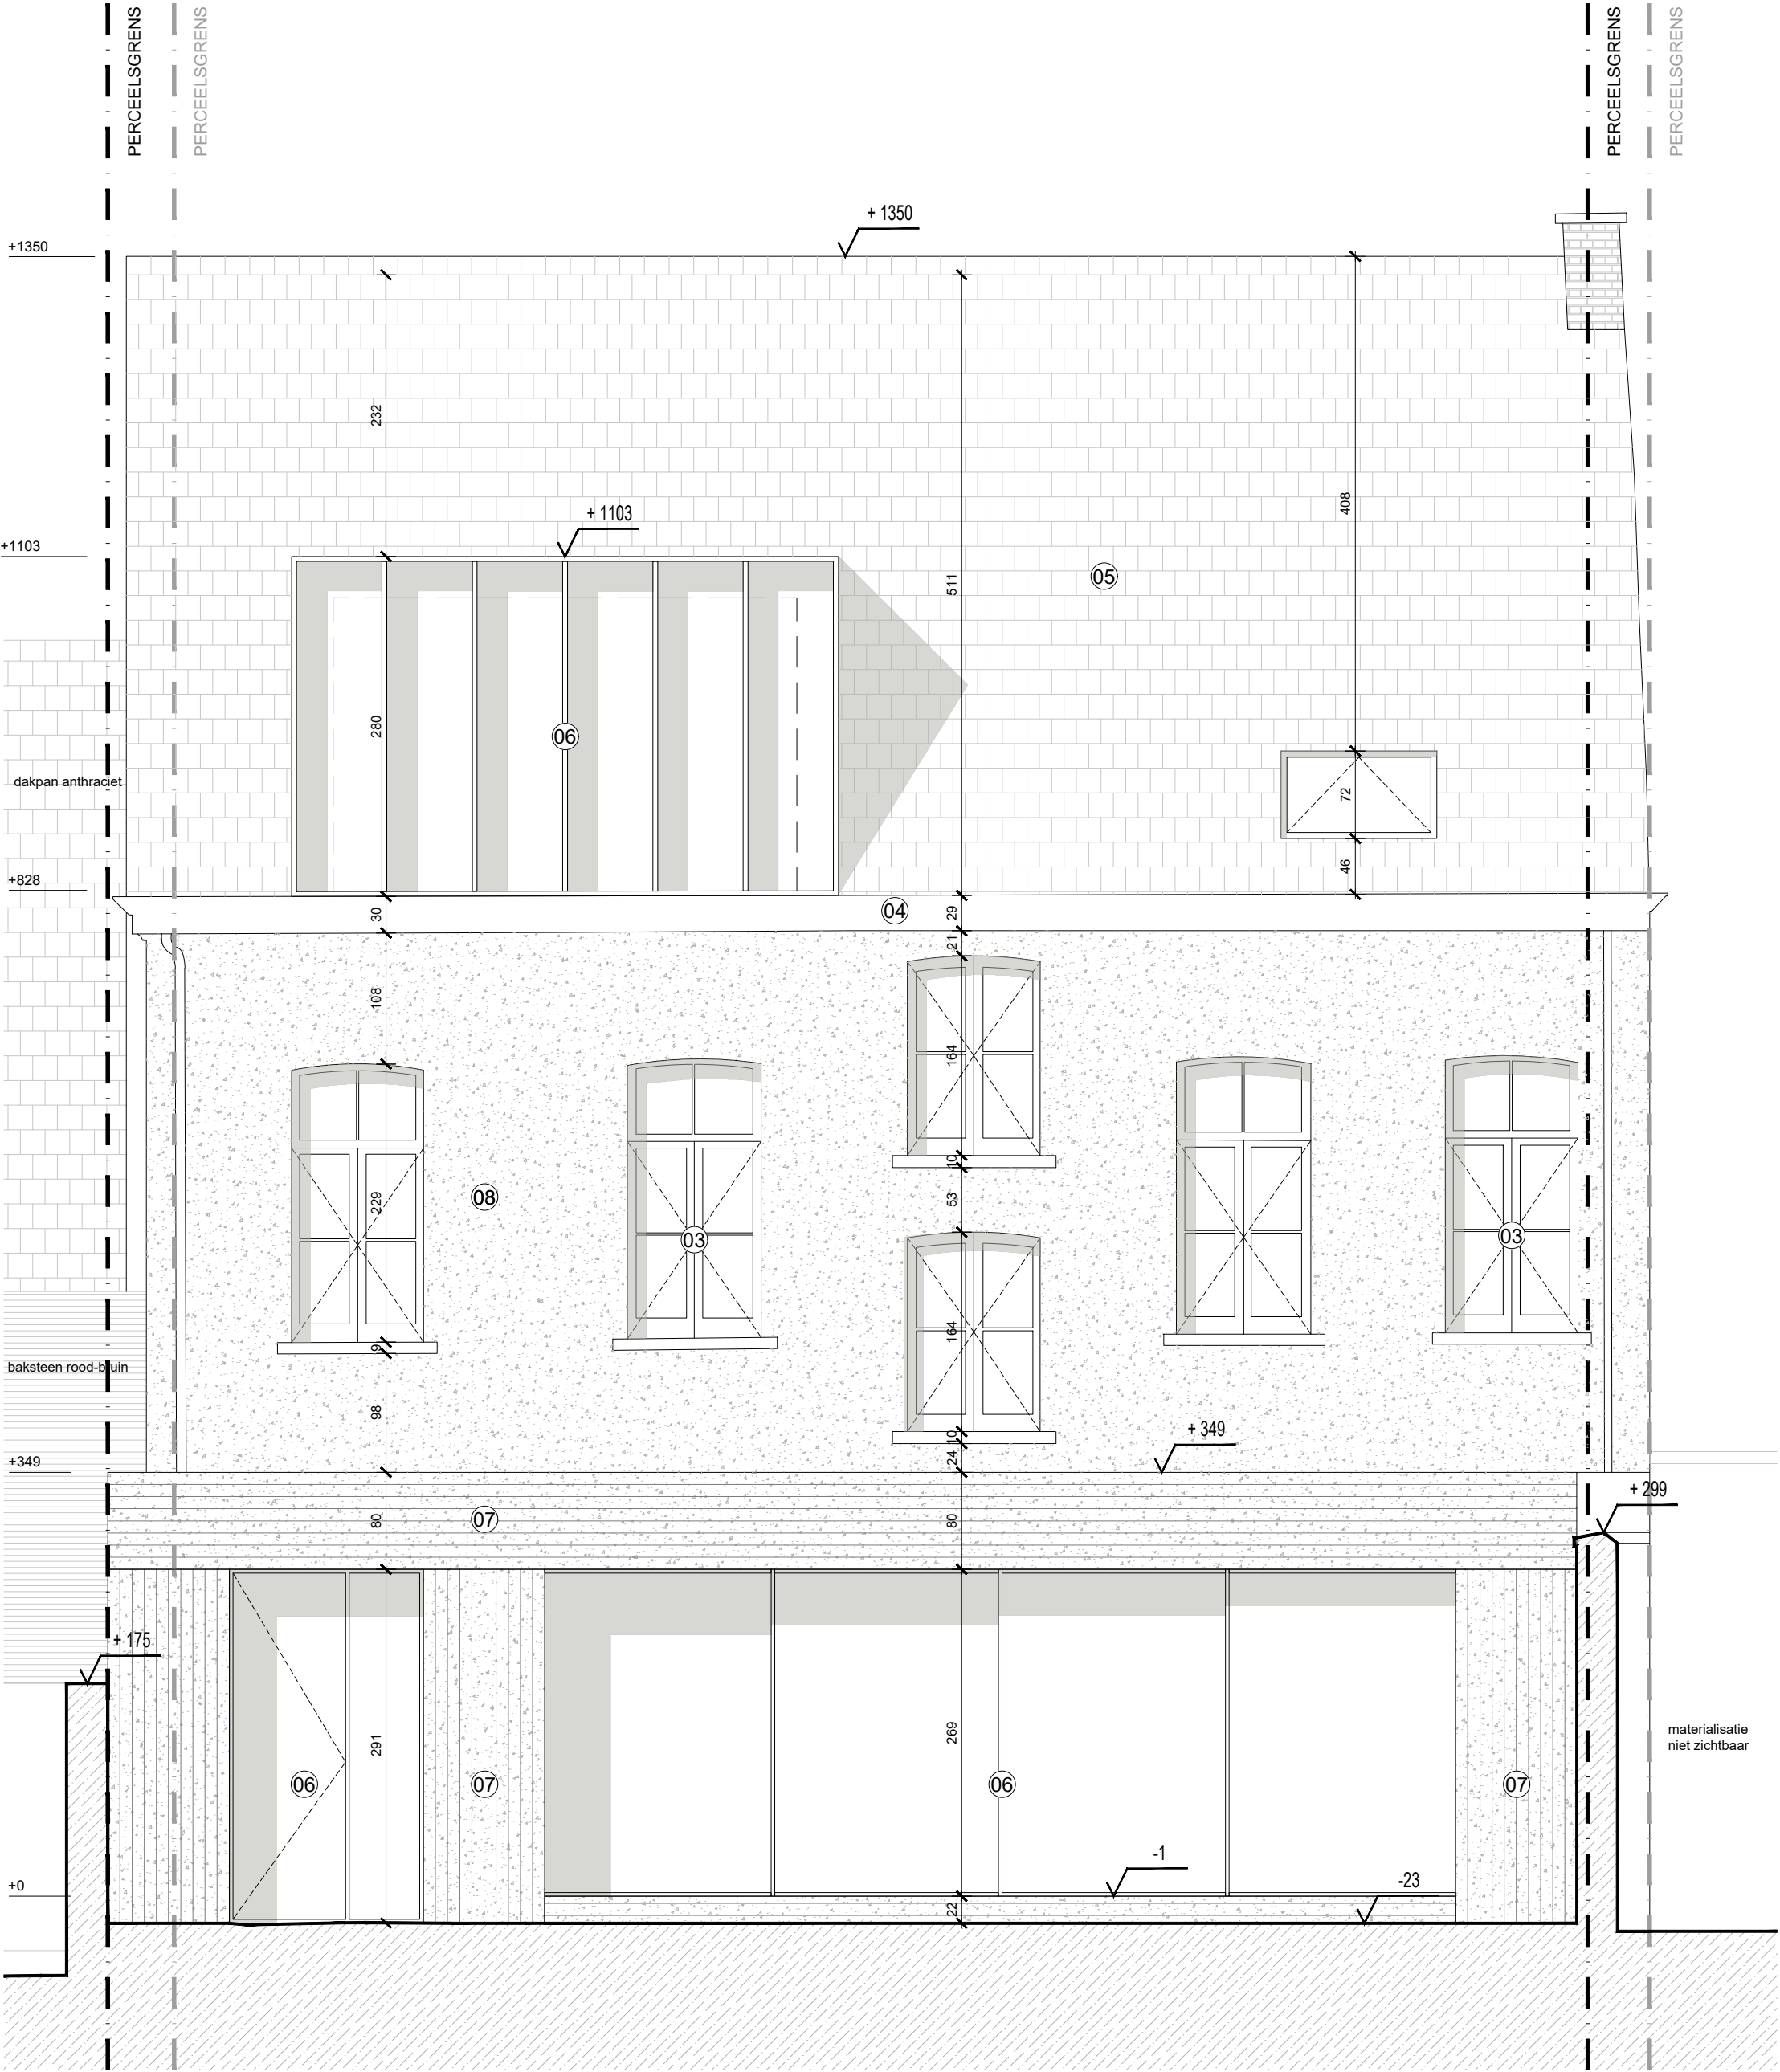

GEVEL **ACHTERGEVEL**

NIEUWE TOESTAND