


ZIE BIJZONDERE
VOORWAARDE(N)

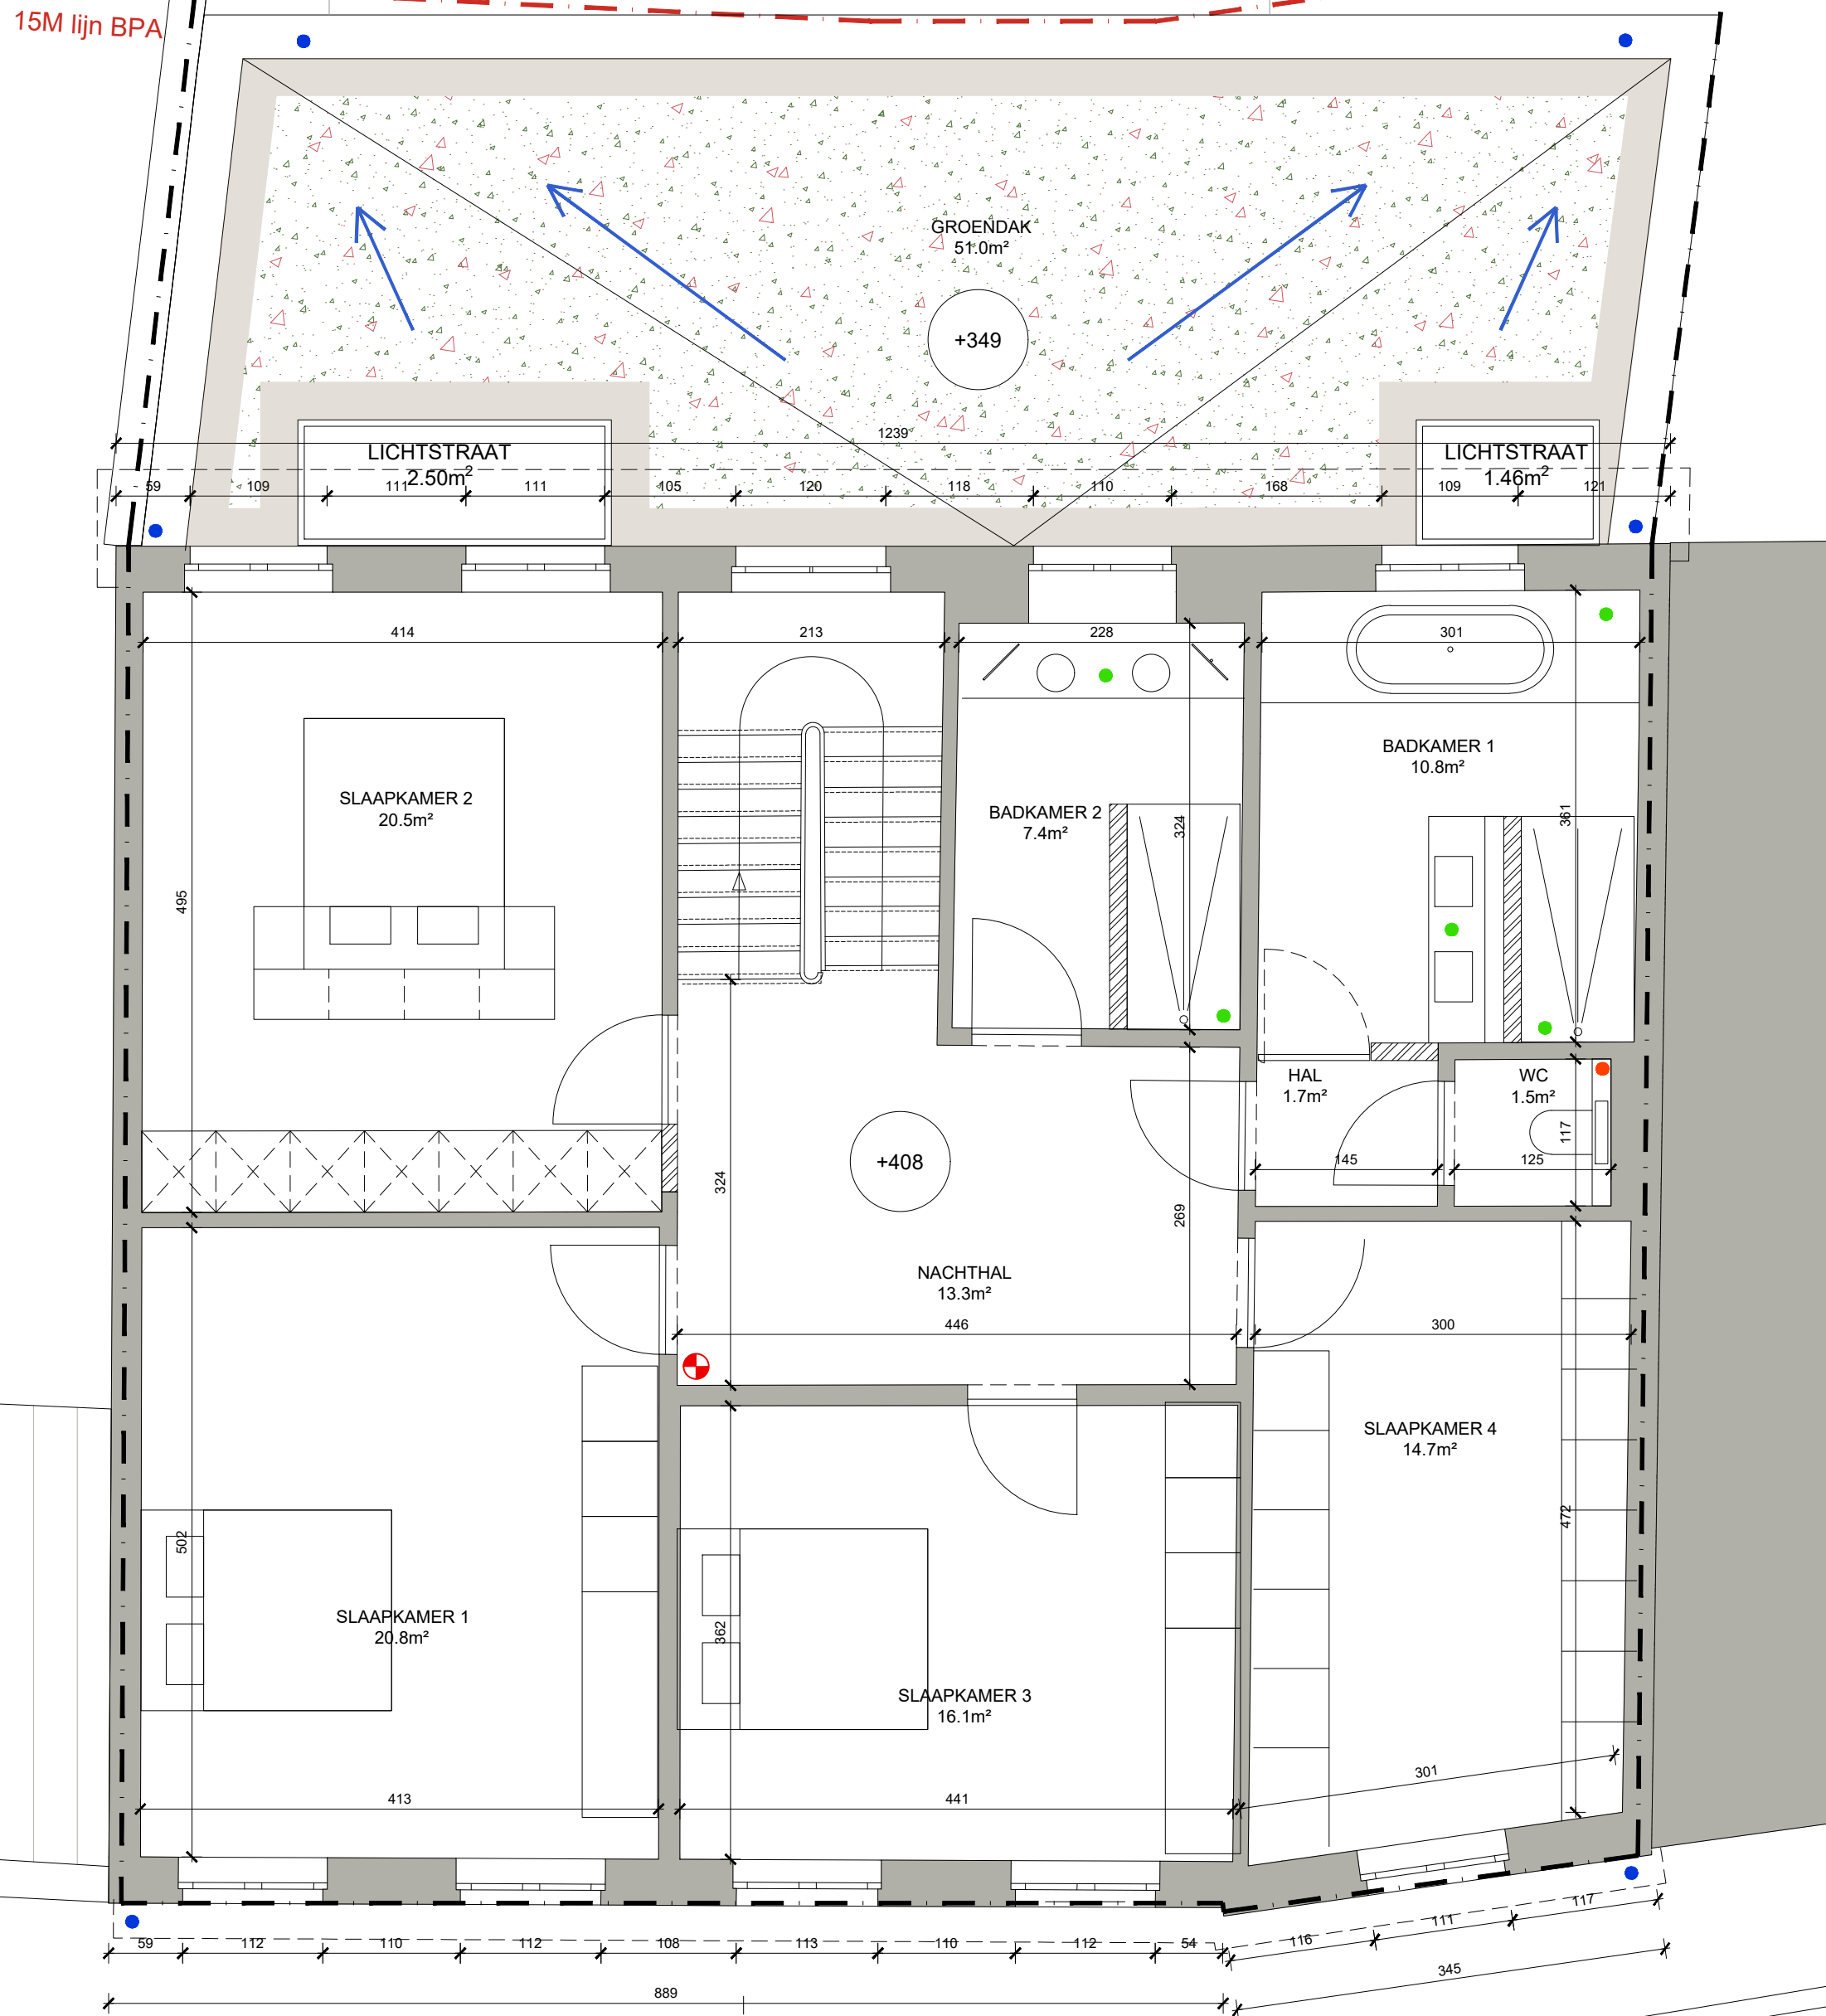

PLAN **NIVEAU +1**
NIEUWE TOESTAND