


ZIE BIJZONDERE
VOORWAARDE(N)


15M lijn BPA

RIOLERING AAN TE SLUITEN OP BESTAANDE
TOESTAND
INTEKENING IS INDICATIEF
DIENT TER PLAATSE NAGEGAAN TE WORDEN

AANSLUITING OP BESTAAND TRACEE NAAR
REGENWATERPUT

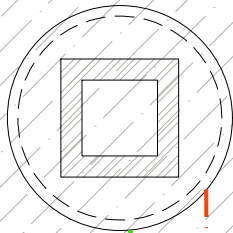

SEPTISCHE PUT 2.000L
IE= 6 (voor enkel faaal water)

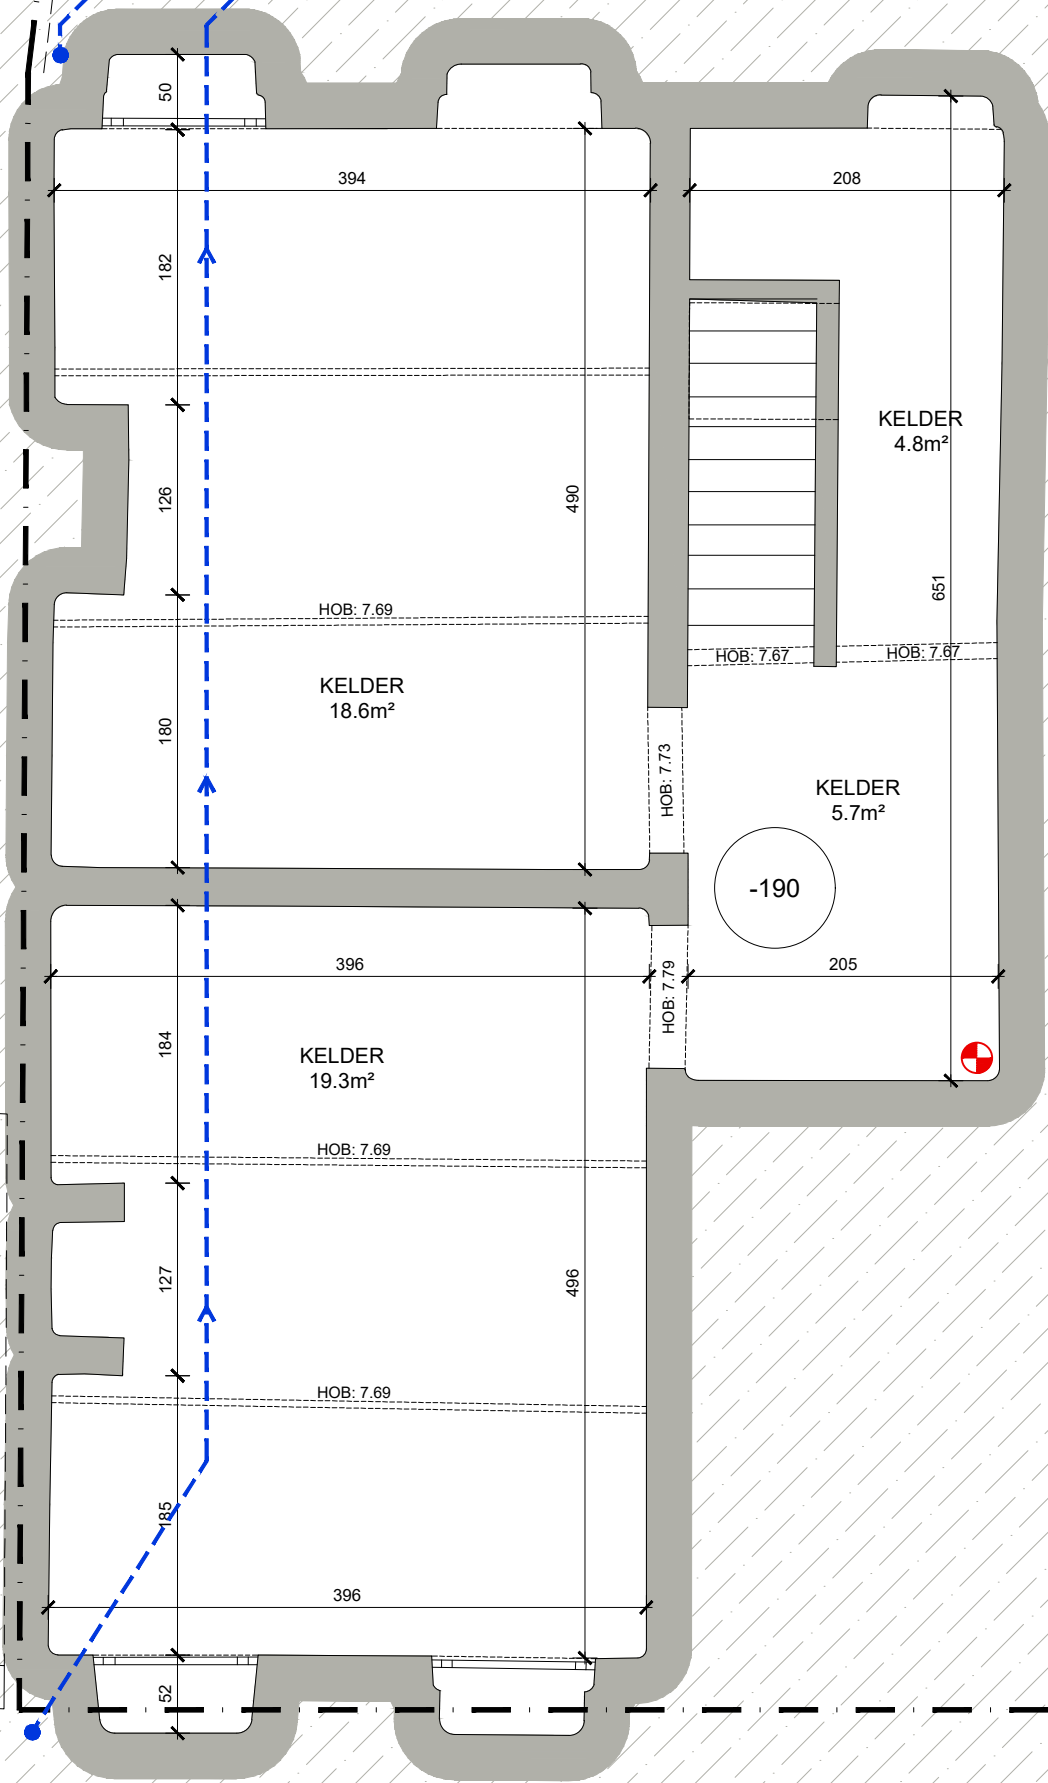

PLAN FUNDERING - RIOLERING

NIEUWE TOESTAND

C A S | ARCHITECTEN

BOUWPLAATS
Veerstraat 26
9031 Drongen

OPDRACHTGEVER
Dhr. & Mevr.
Martens - Desender

DATUM
31 05 2025

Schaal: 1:50

0 4 8 12 16m

VERMOEDELijk TRACEE
AANSLUITING RIOLERING

