


ZIE BIJZONDERE
VOORWAARDE(N)

TERRAS
22.5m²

15M lijn BPA

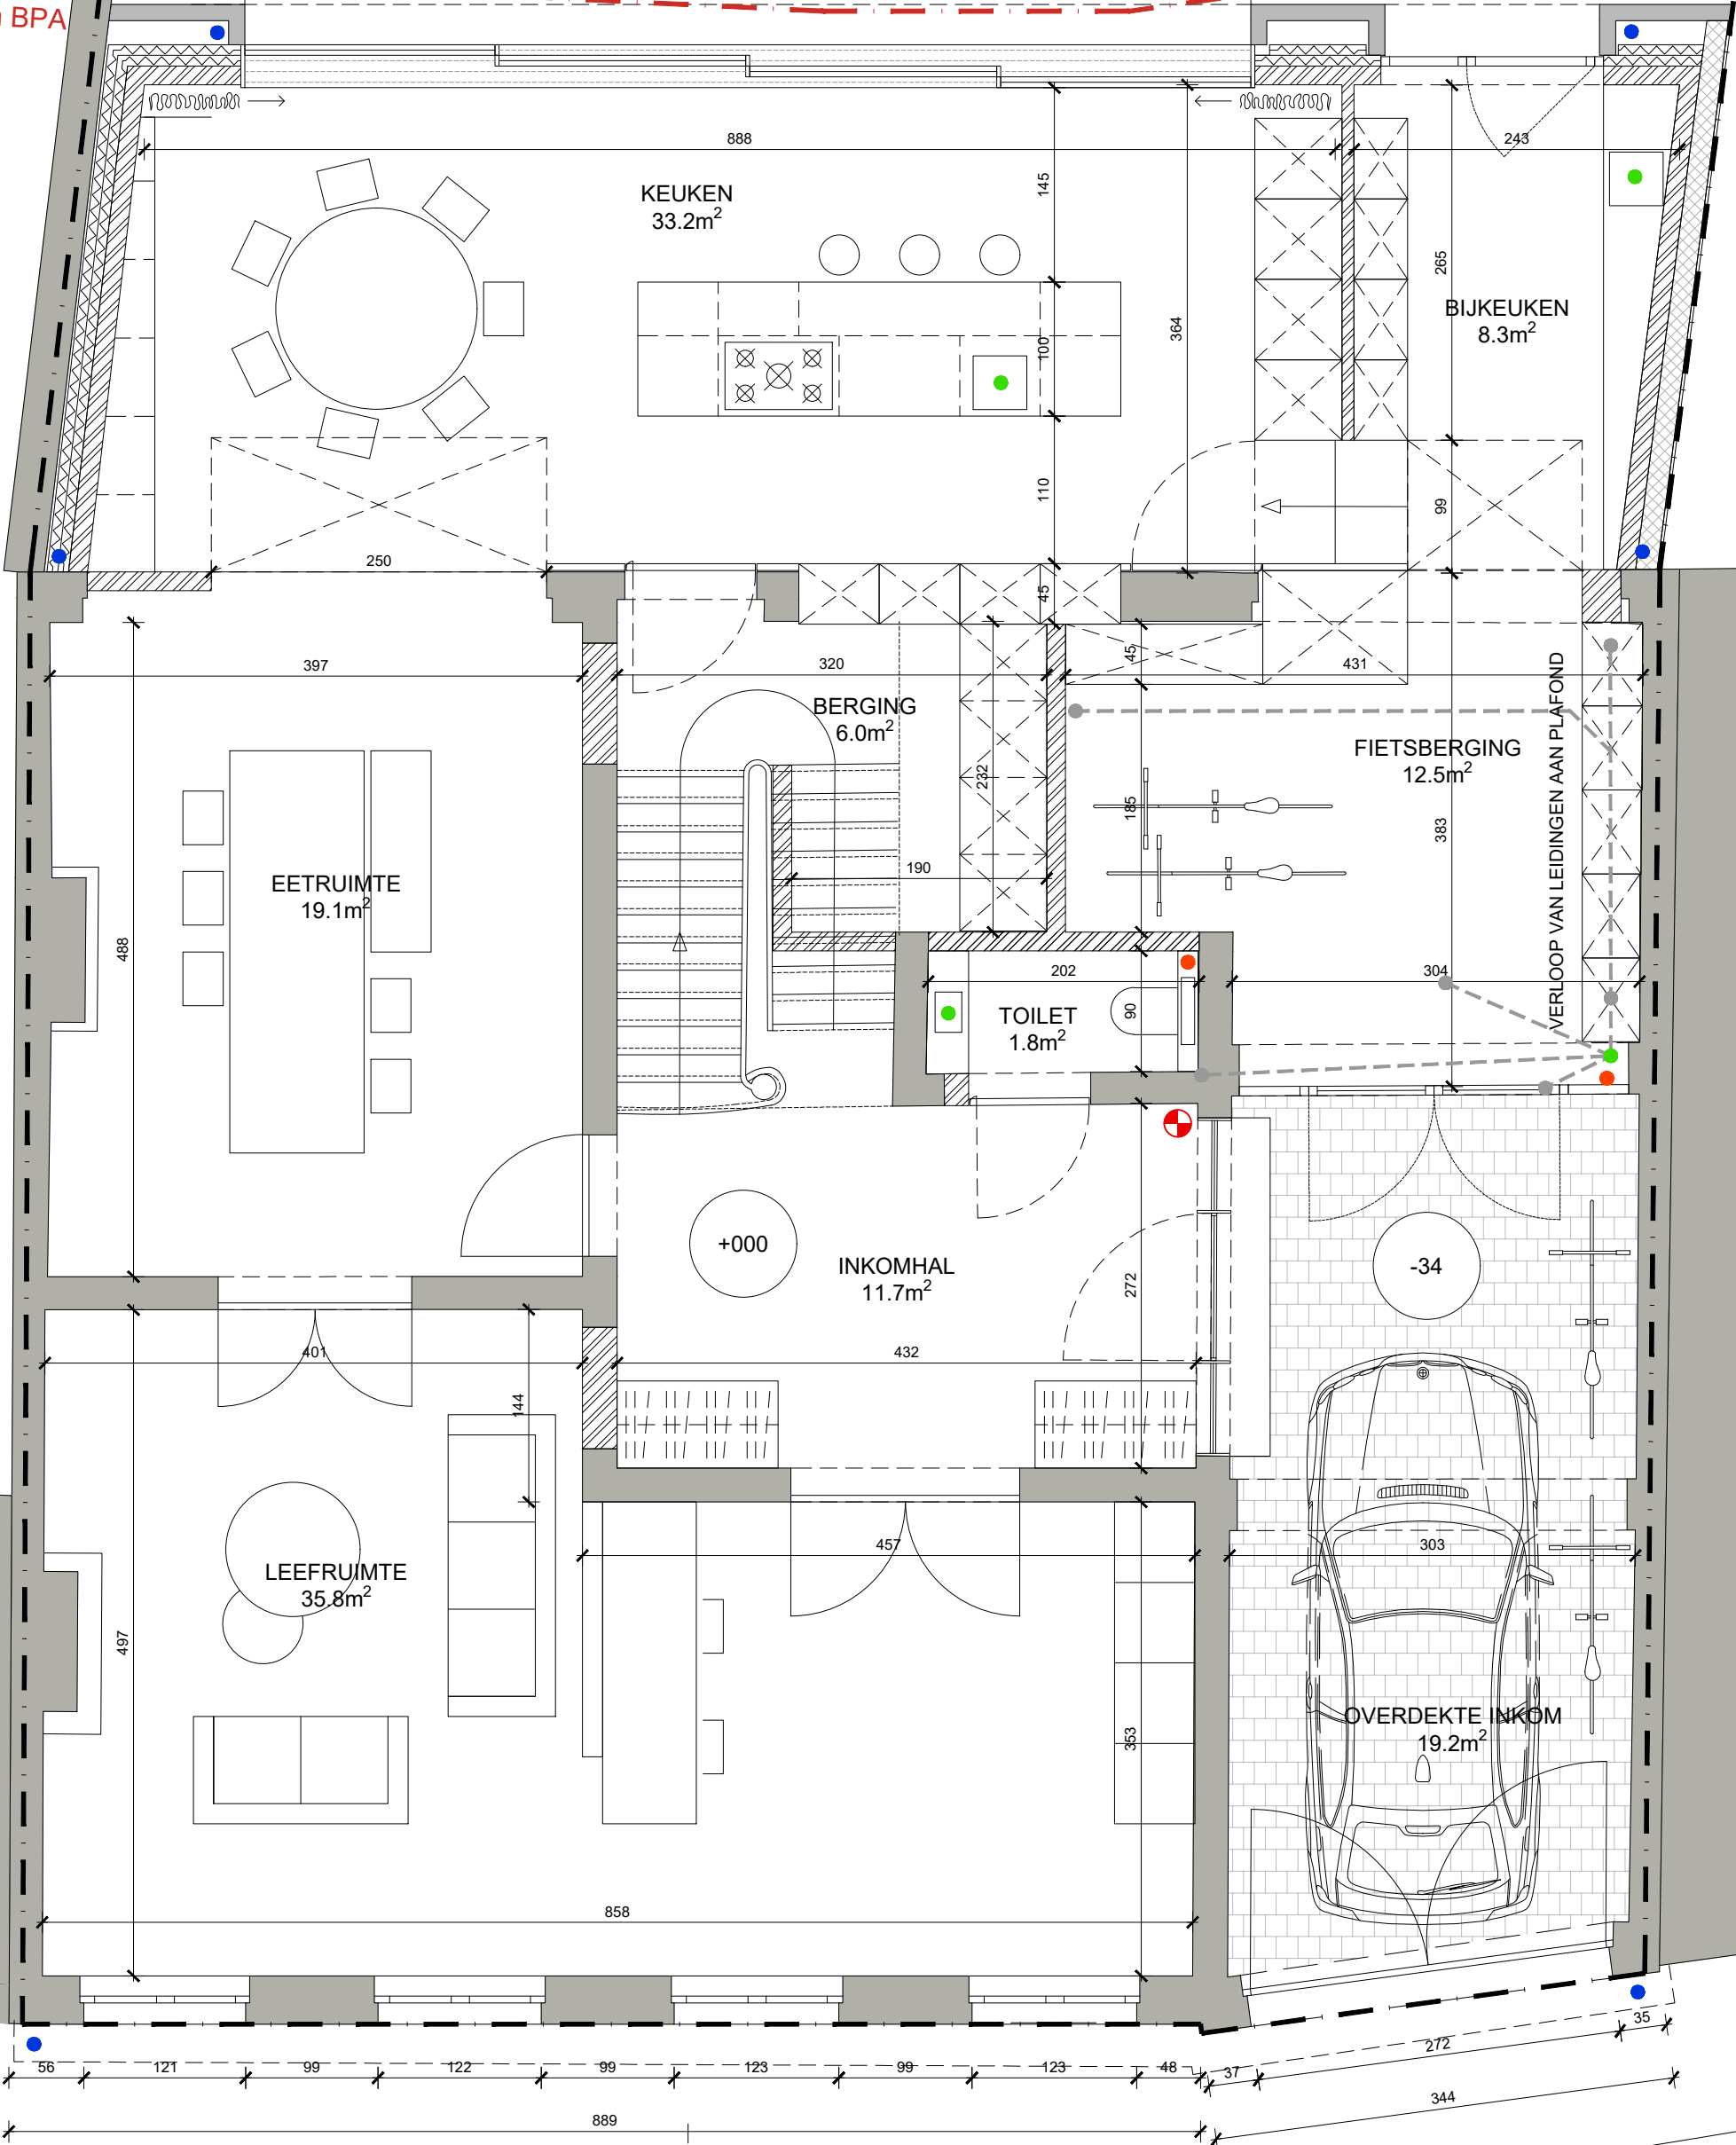

PLAN **NIVEAU +0**
NIEUWE TOESTAND

C A S | ARCHITECTEN

BOUWPLAATS
Veerstraat 26
9031 Drongen

OPDRACHTGEVER
Dhr. & Mevr.
Martens - Desender

DATUM
31 05 2025

Schaal: 1:50

