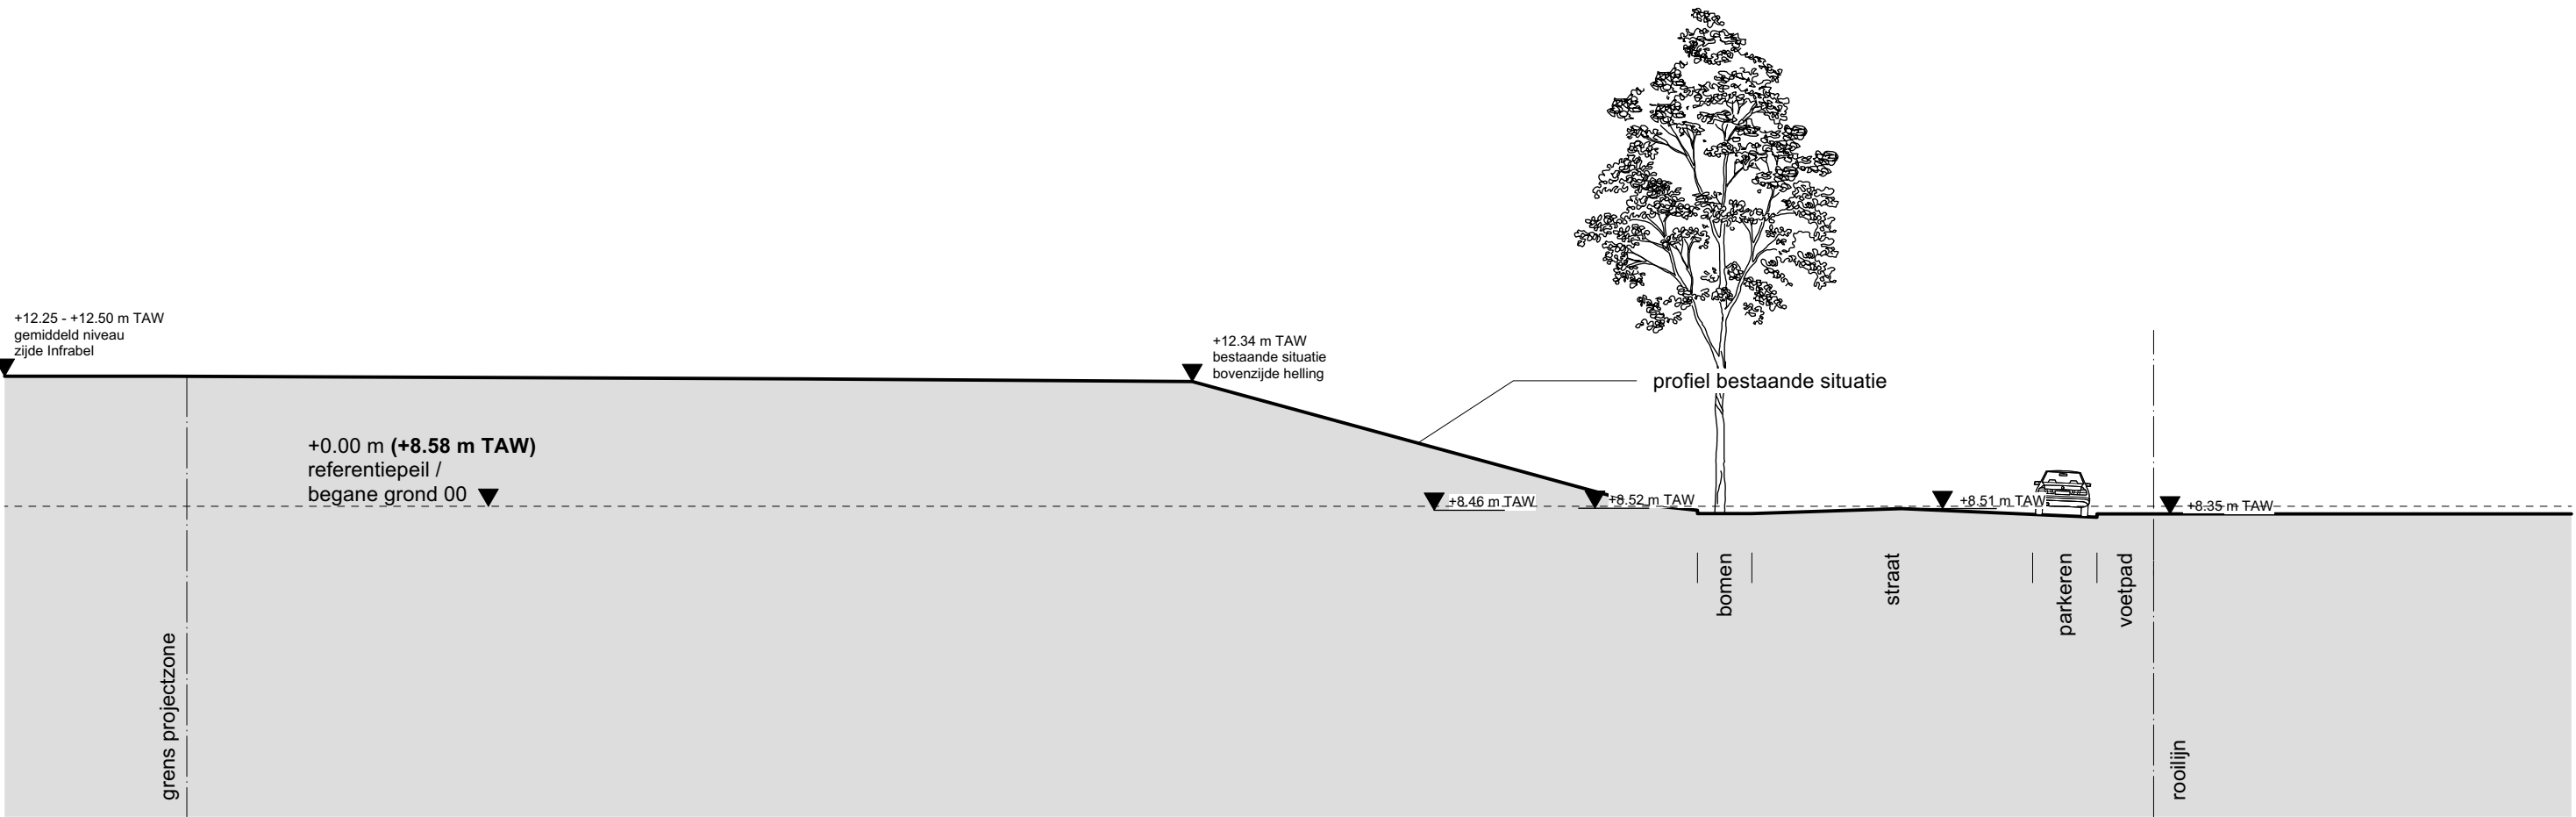


+0.00 = TAW +8.58m

Project: Rinkkaai

Fase: Wijzigingsaanvraag

Schaal: 1:200 op A3

Datum: 11-07-2025

Onderdeel: Algemeen

terreinprofiel AA'

Bladcode: BA_Algemeen_T_B_T1T1'_Terreinprofielen-best.

0m

5m